

ELEMENTS CATALOGATS		ALTRES	
	Element		Límit de nucli antic
	Bé Paisatgístic Ambiental		Límit municipal
	Zona de protecció		Límit sòl urbà
			Carreteres
			Torrents
			Torrent d'Esporles
			Sòl rústic




Ajuntament d'Esporles
CATÀLEG DE PROTECCIÓ DEL PATRIMONI D'ESPORLES
 Plànol
SÒL URBÀ

SU01


Març 2014 (V.AD-03.2014) • ETRS89 • Escala: 1:1.000
 Equip redactor: Jaume Luis Salas, arquitecte

0 4,5 9 18 27 36 Meters

 www.m-or.es

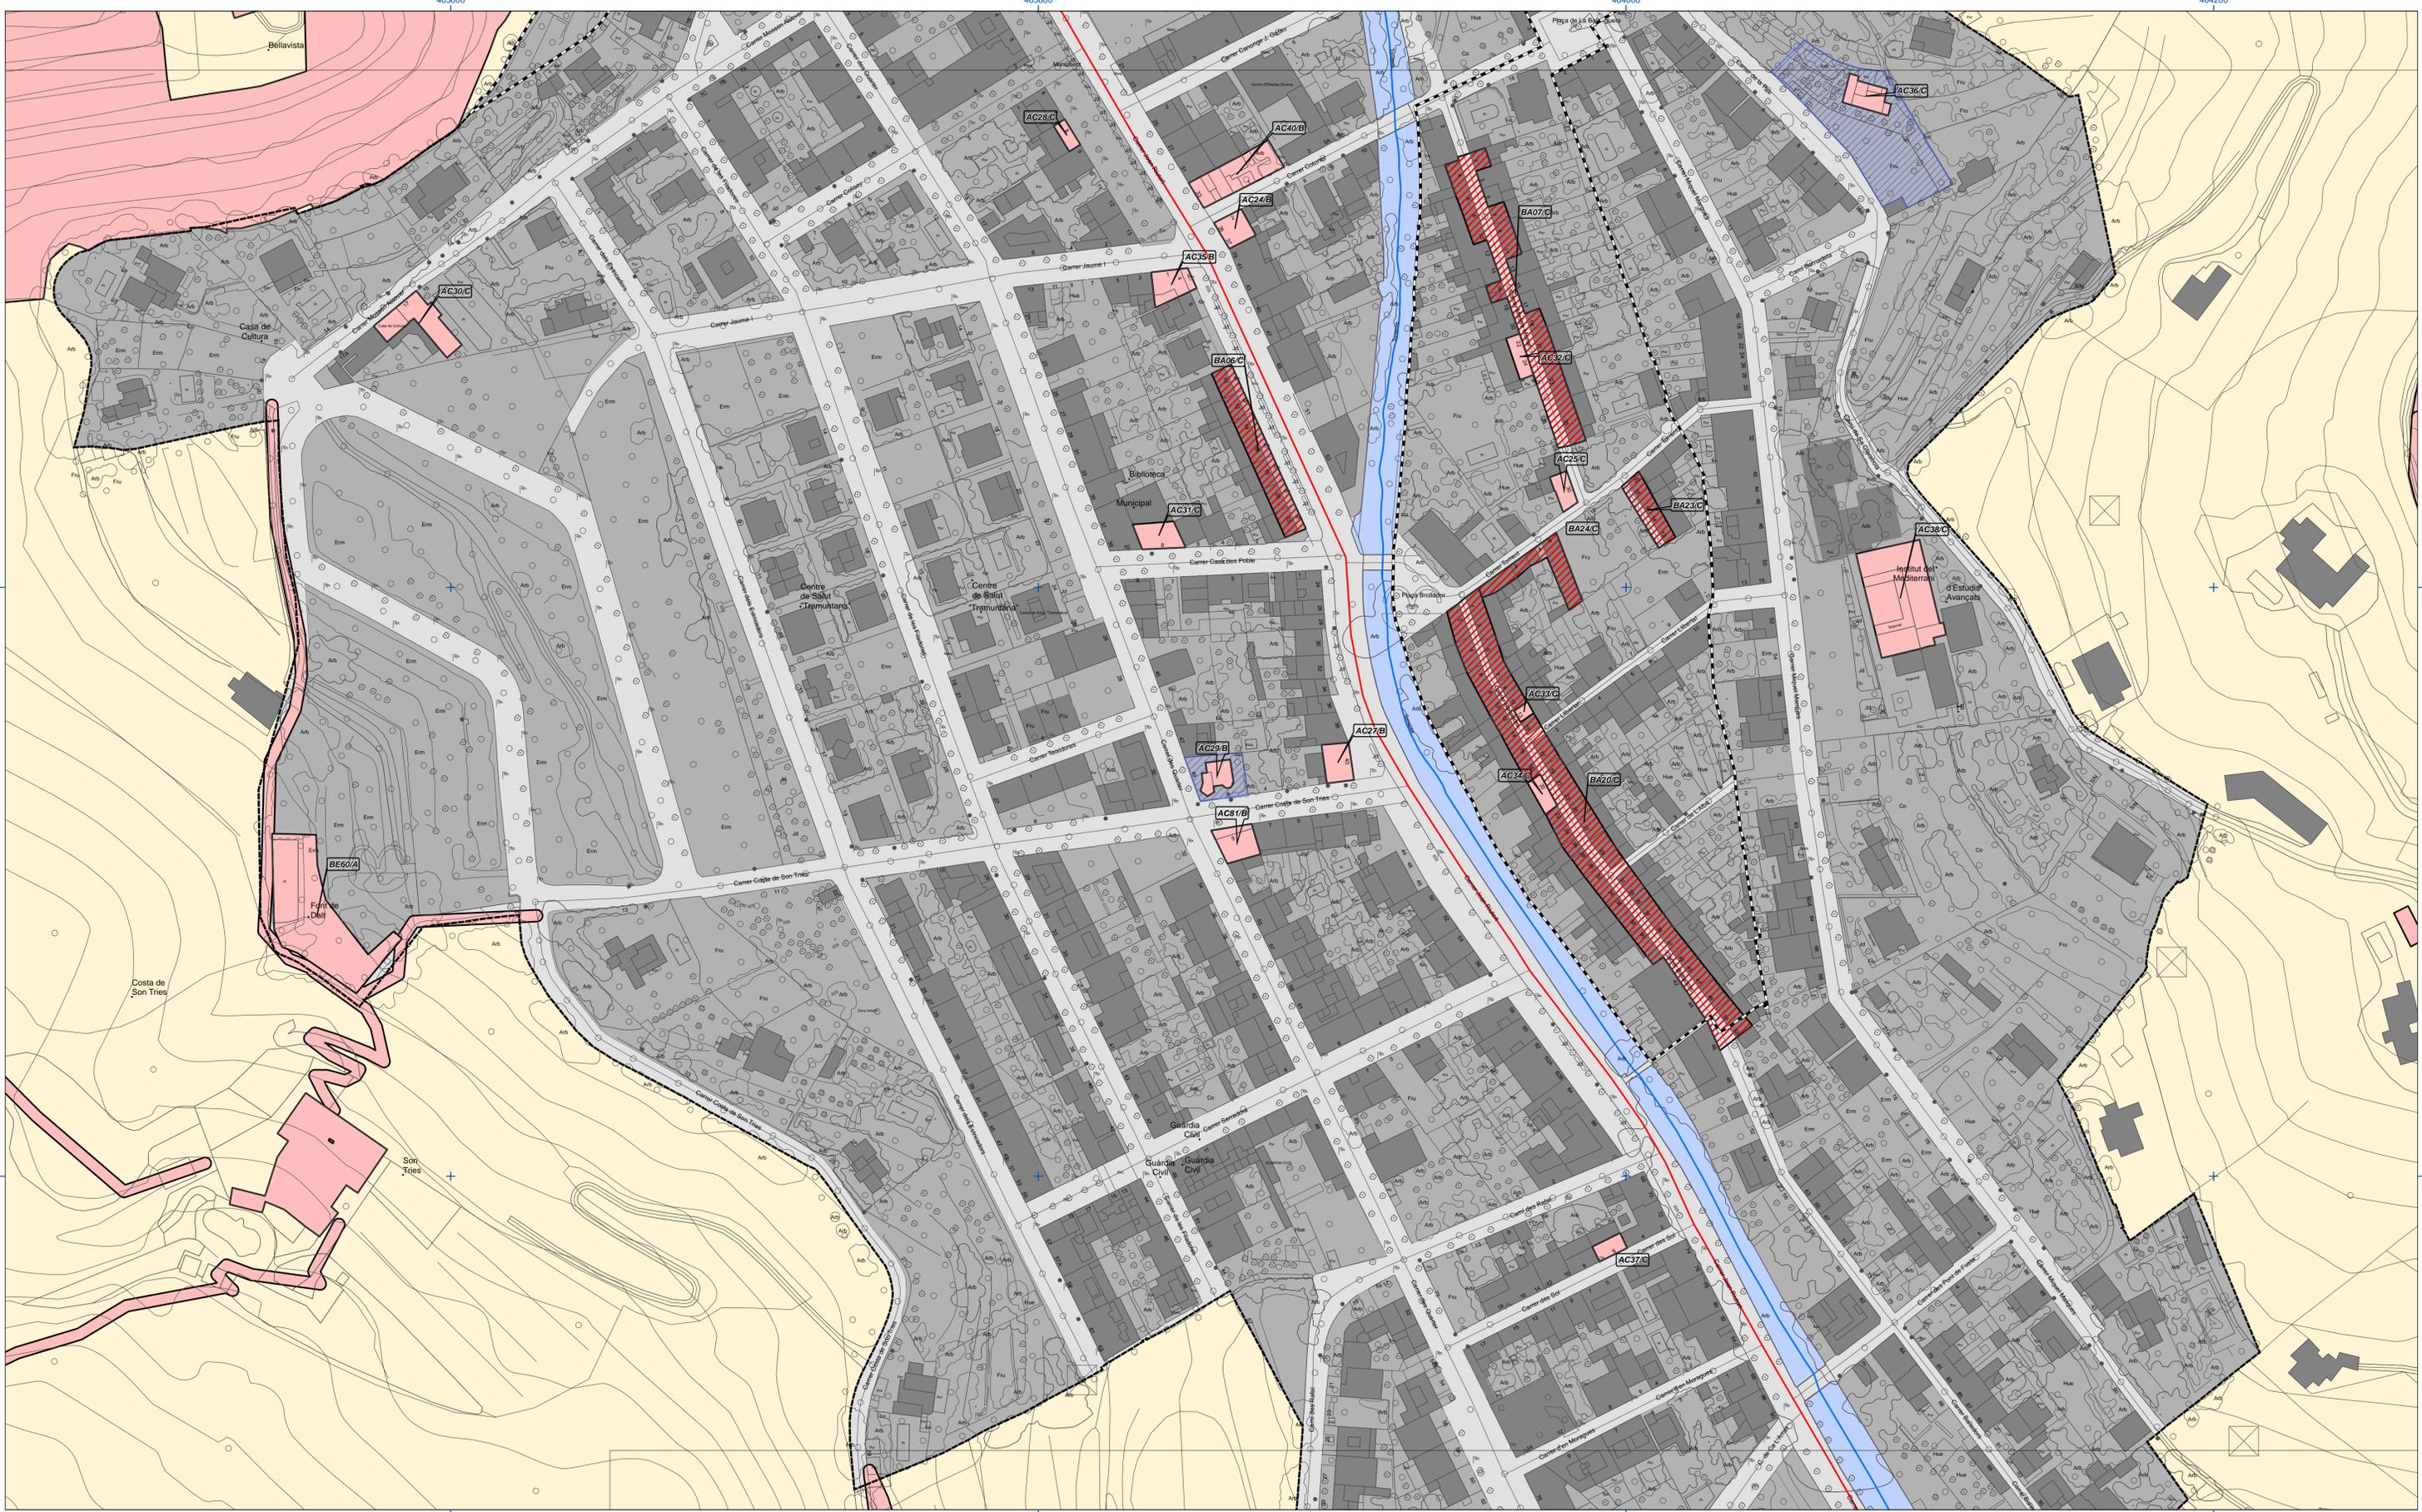

ELEMENTS CATALOGATS		ALTRES	
	Element		Límit de nucli antic
	Bé Paisatgístic Ambiental		Límit municipal
	Zona de protecció		Límit sòl urbà
			Carreteres
			Torrents
			Torrent d'Esporles
			Sòl rústic

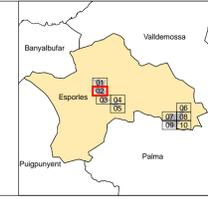


Ajuntament d'Esporles
CATÀLEG DE PROTECCIÓ DEL PATRIMONI D'ESPORLES
 Plànol
SÒL URBÀ


Març 2014 (V.AD-03.2014) • ETR589 • Escala: 1:1.000
 Equip redactor: Jaume Luis Salas, arquitecte

SU02
 0 4.5 9 18 27 36 Meters

www.m-or.es

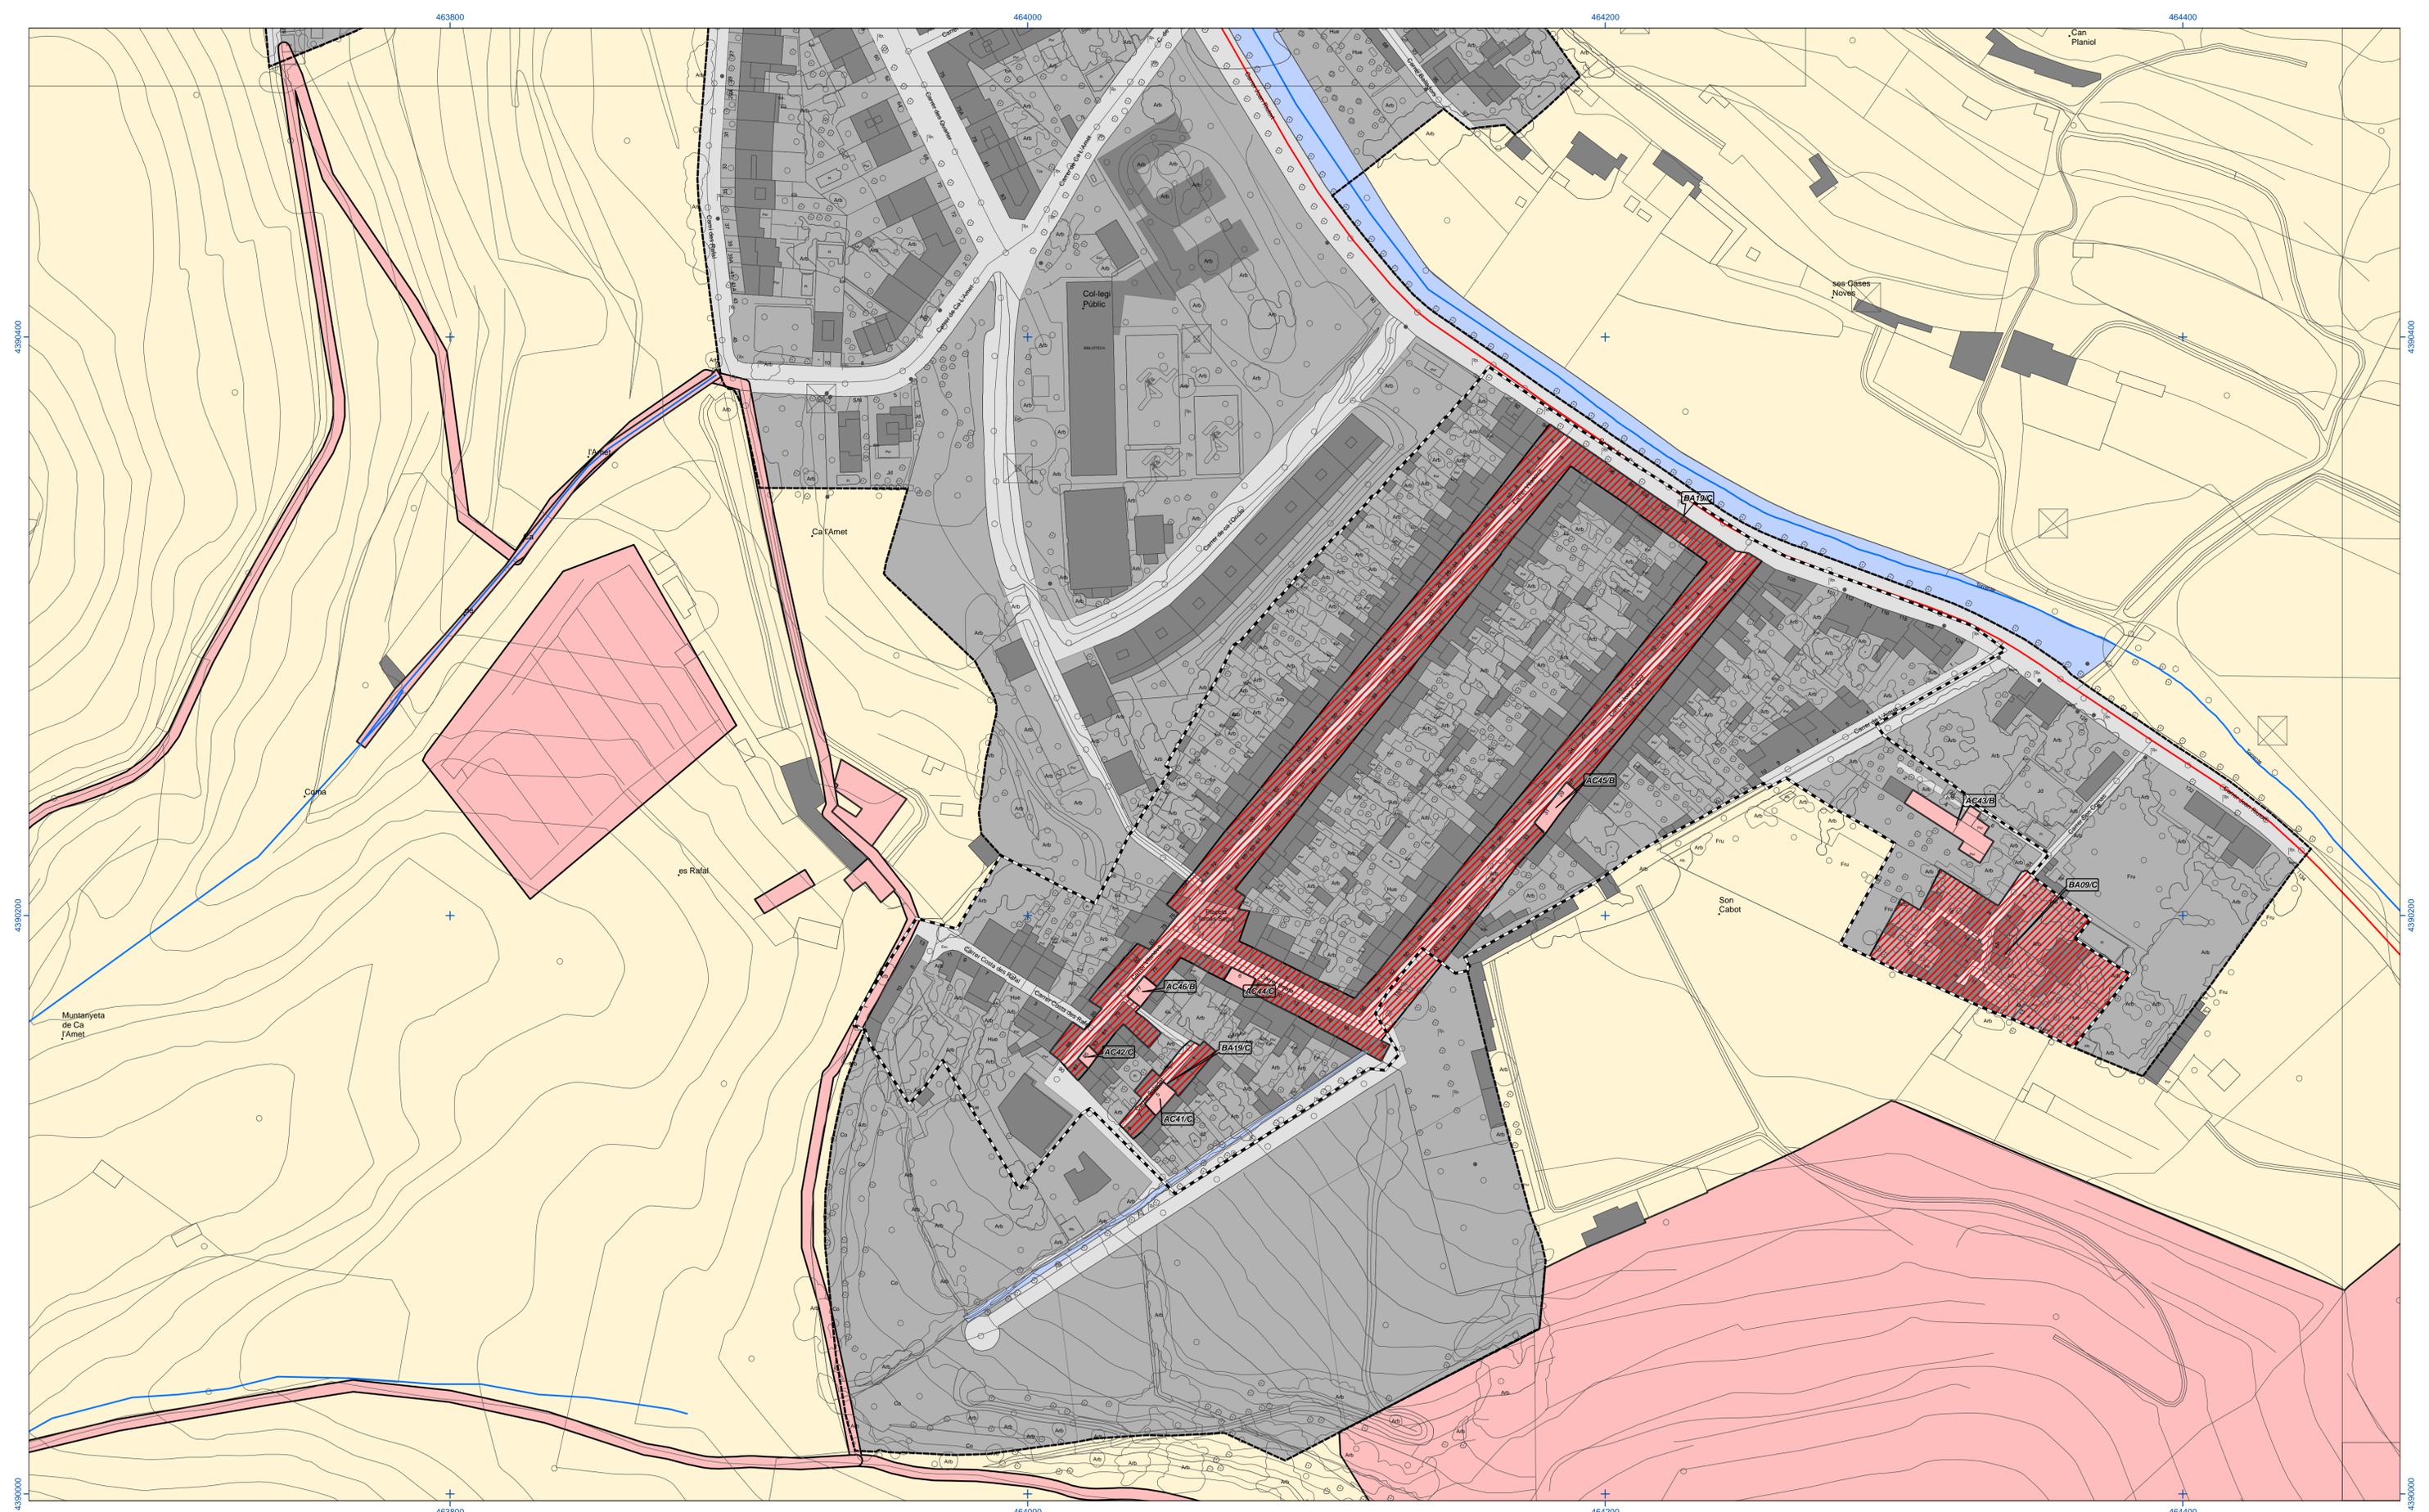


ELEMENTS CATALOGATS		ALTRES	
	Element		Límit de nucli antic
	Bé Paisatgic Ambiental		Límit municipal
	Zona de protecció		Límit sòl urbà
			Carreteres
			Torrents
			Torrent d'Esporles
			Sòl rústic

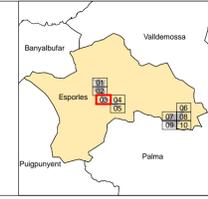


Ajuntament d'Esporles
CATÀLEG DE PROTECCIÓ DEL PATRIMONI D'ESPORLES
 Plànol
SÒL URBÀ

Març 2014 (V.AD-03.2014) • ETRS89 • Escala: 1:1.000
 Equip redactor: Jaume Luis Salas, arquitecte

SU03
 0 4,5 9 18 27 36 Meters
 www.m-or.es

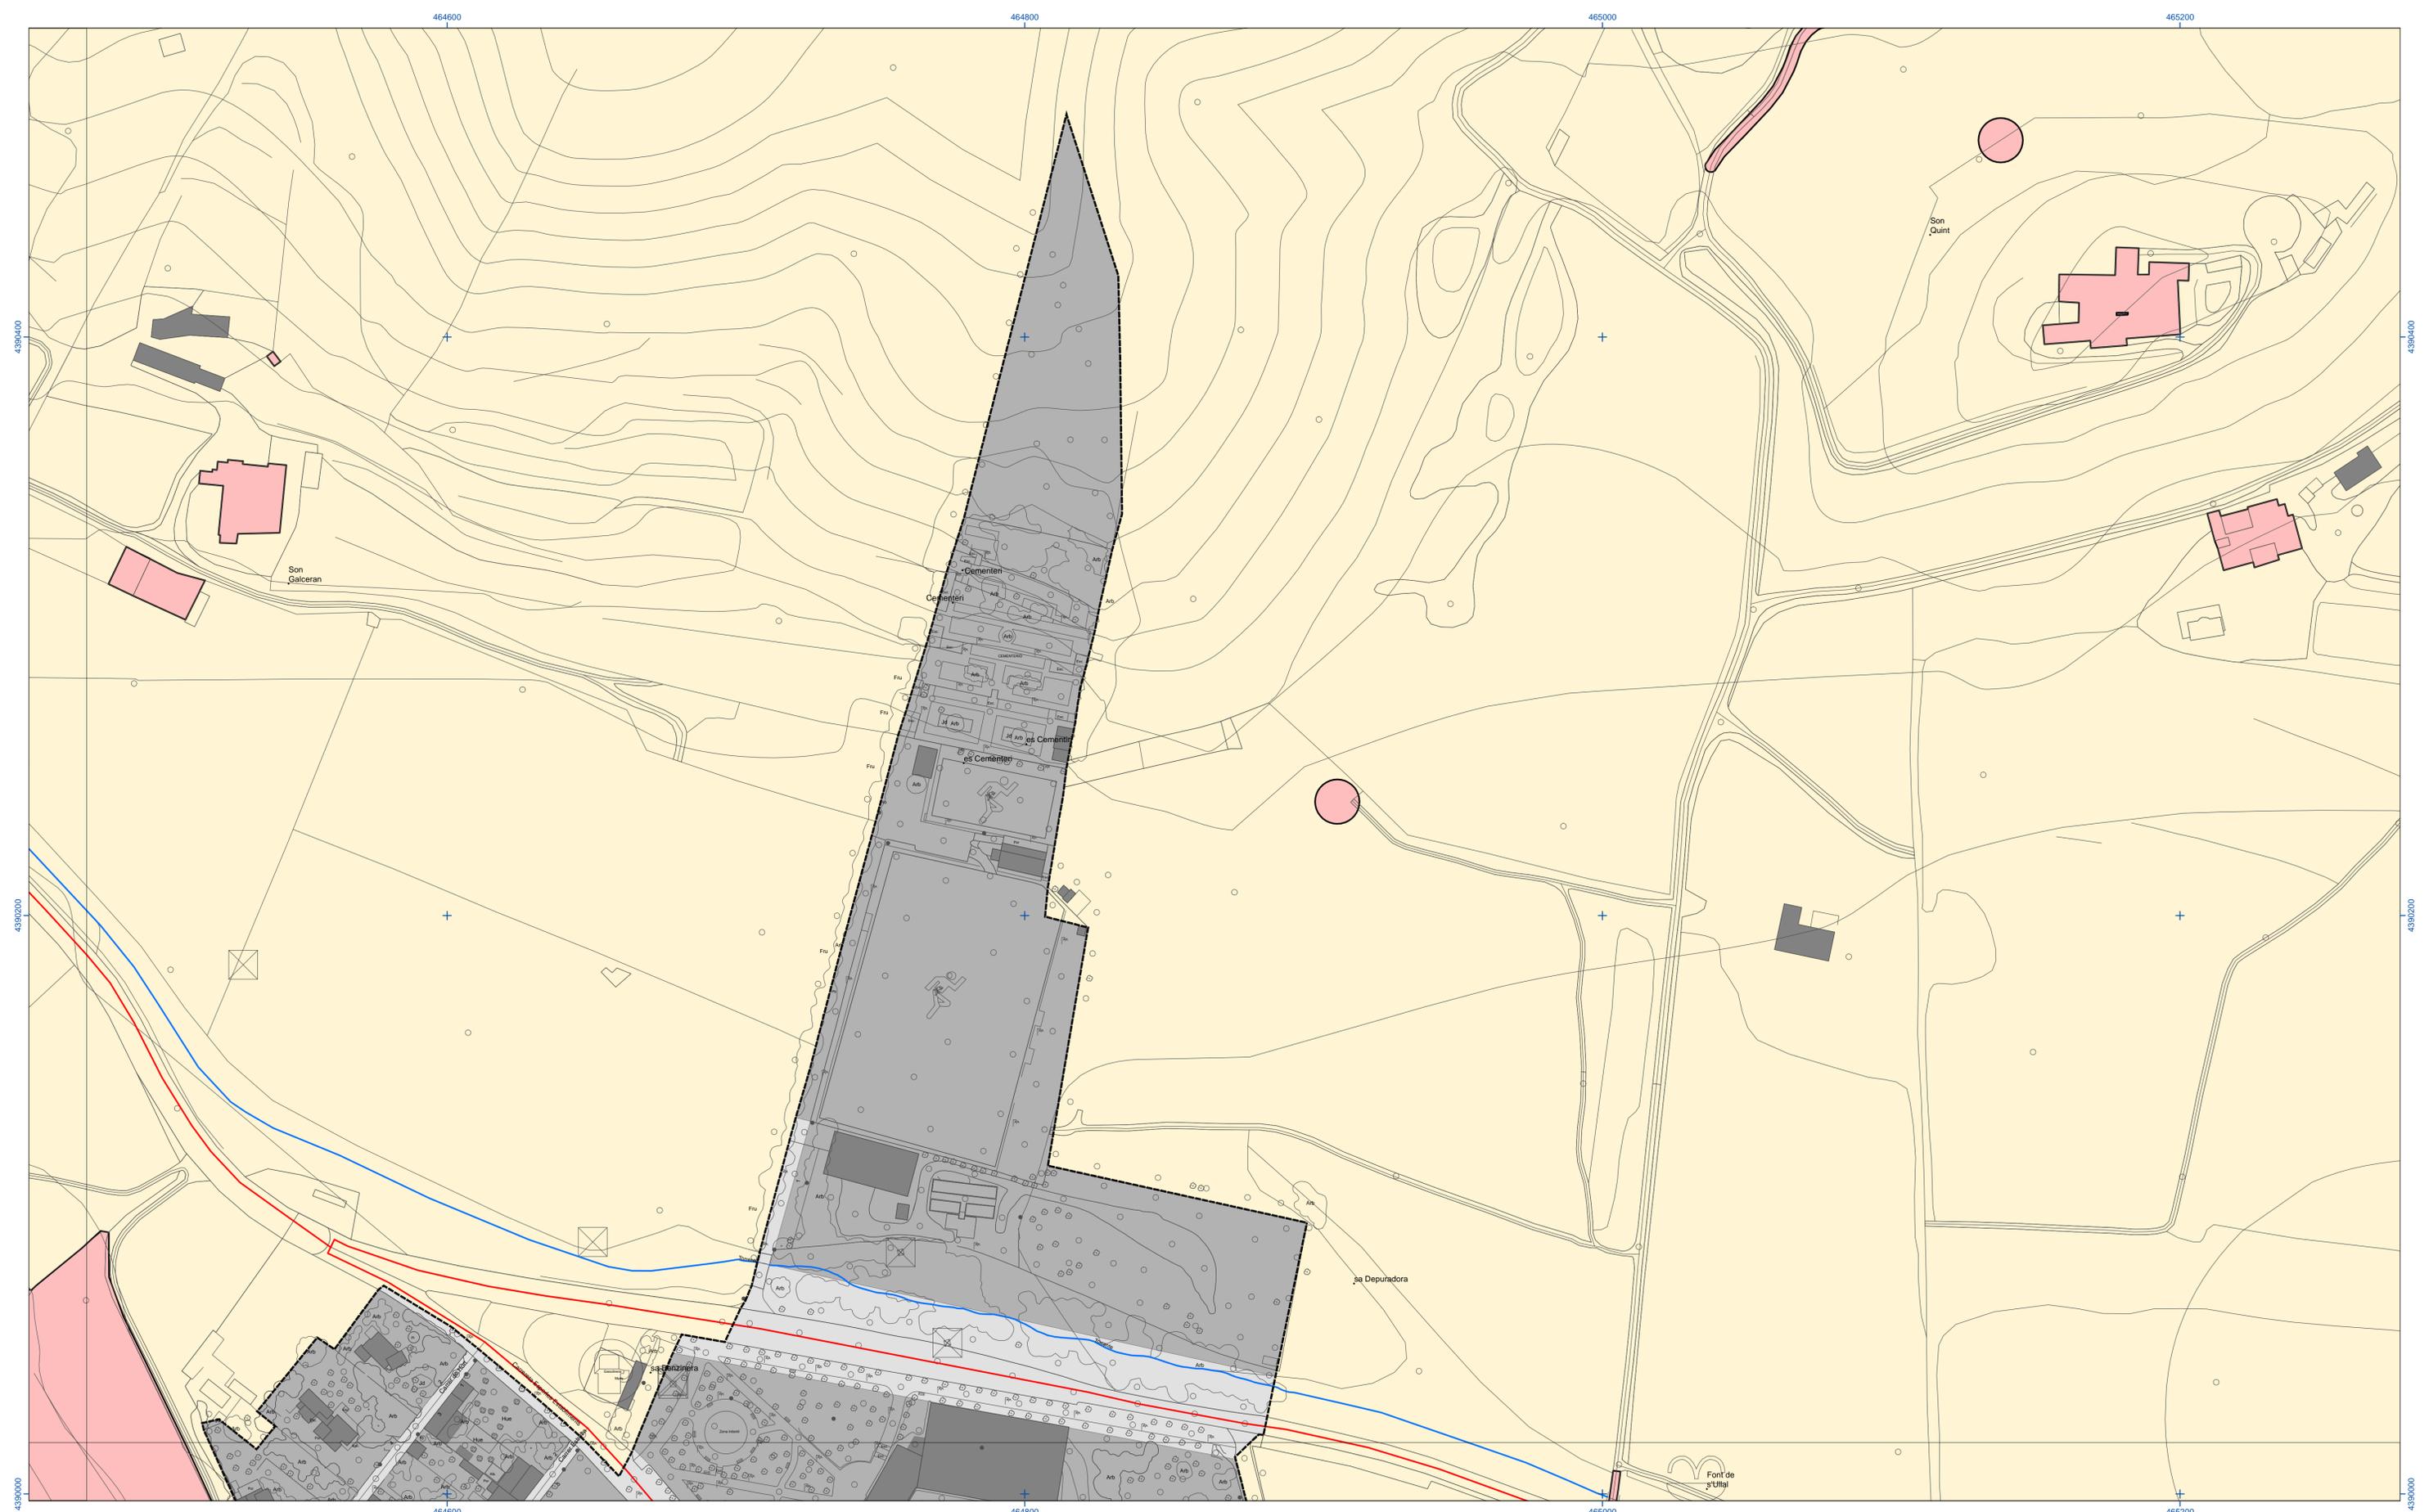

ELEMENTS CATALOGATS		ALTRES	
	Element		Límit de nucli antic
	Bé Paisatgístic Ambiental		Límit municipal
	Zona de protecció		Límit sòl urbà
			Carreteres
			Torrents
			Torrent d'Esporles
			Sòl rústic

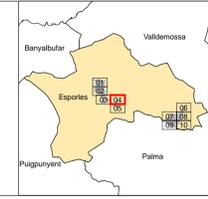


Ajuntament d'Esporles
CATÀLEG DE PROTECCIÓ DEL PATRIMONI D'ESPORLES
 Plànol
SÒL URBÀ

SU04

Març 2014 (V.AD-03.2014) • ETRS89 • Escala: 1:1.000
 Equip redactor: Jaume Luis Salas, arquitecte

0 4,5 9 18 27 36 Meters

 N
 www.m-or.es

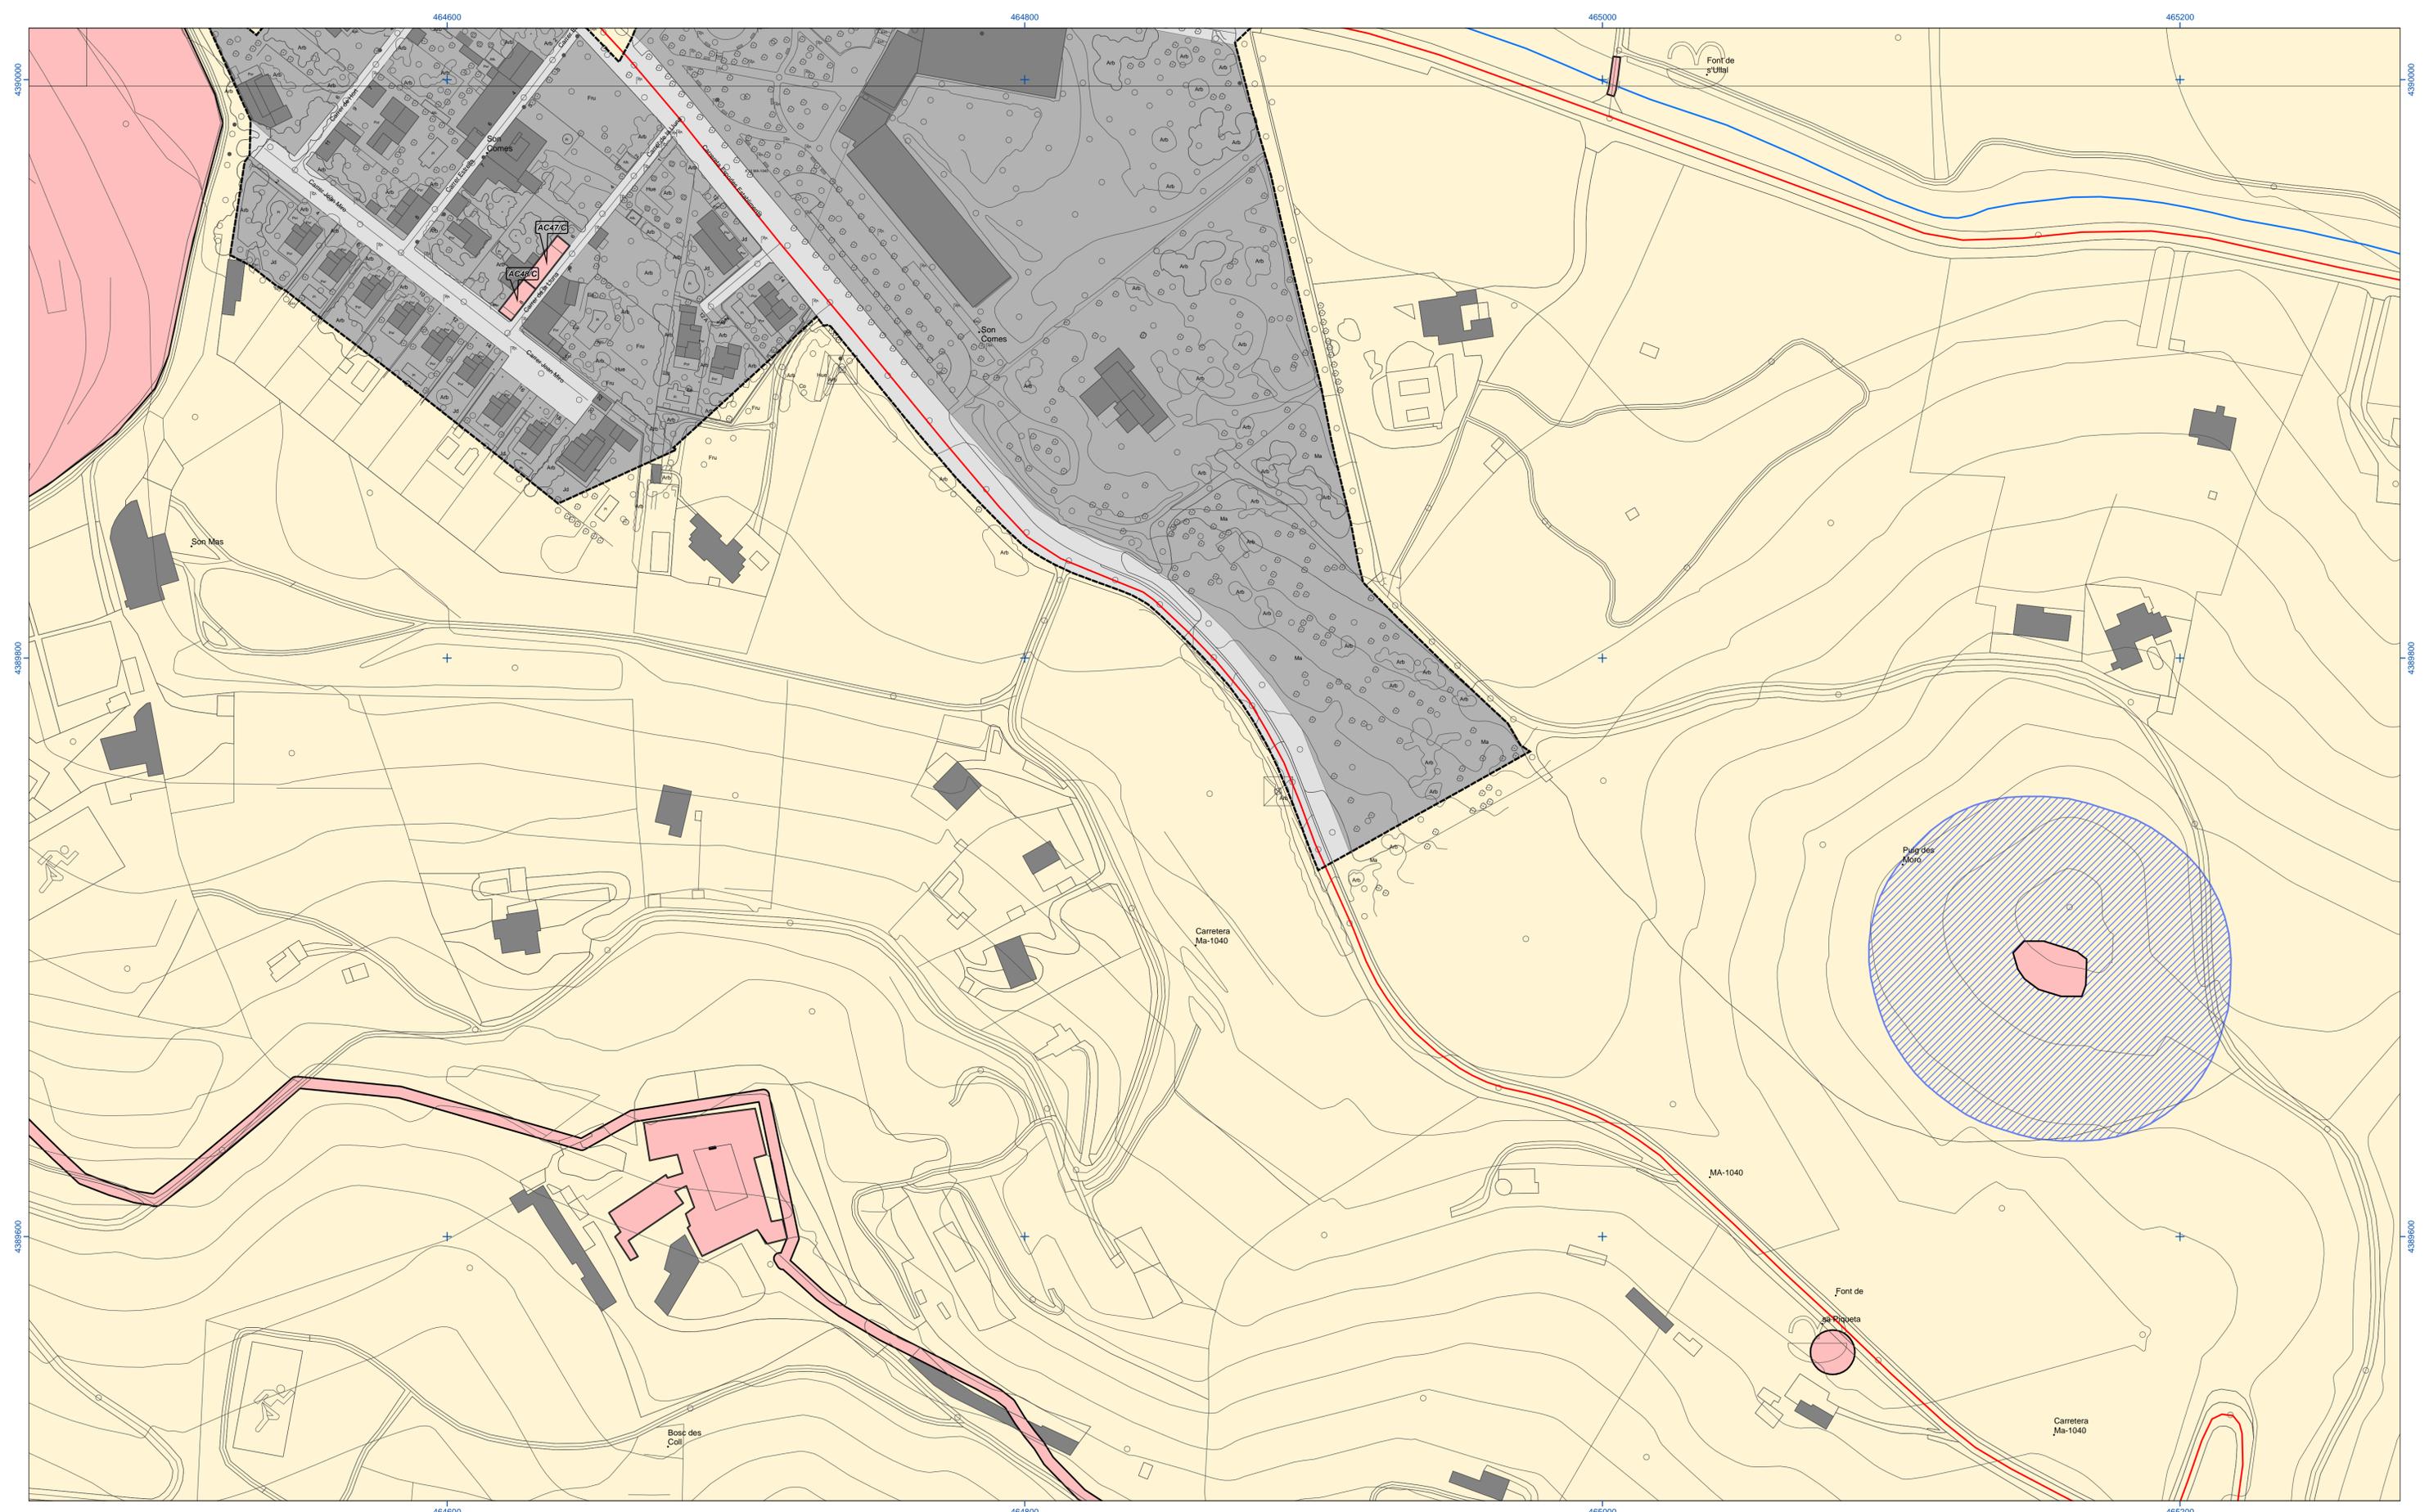

ELEMENTS CATALOGATS		ALTRES	
	Element		Límit de nucli antic
	Bé Paisatgístic Ambiental		Límit municipal
	Zona de protecció		Límit sòl urbà
			Carreteres
			Torrents
			Torrent d'Esporles
			Sòl rústic





Ajuntament d'Esporles
CATÀLEG DE PROTECCIÓ DEL PATRIMONI D'ESPORLES
 Plànol
SÒL URBÀ


Març 2014 (V.AD-03.2014) • ETRS89 • Escala: 1:1.000
 Equip redactor: Jaume Luis Salas, arquitecte

SU05
 0 4,5 9 18 27 36 Meters

www.m-or.es

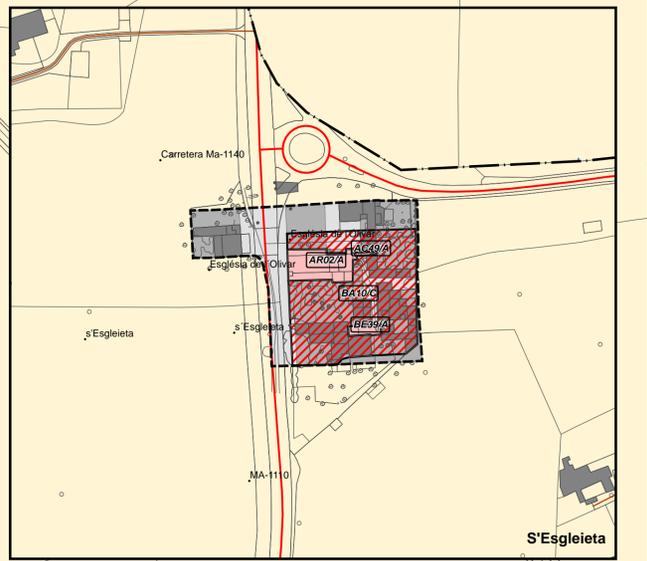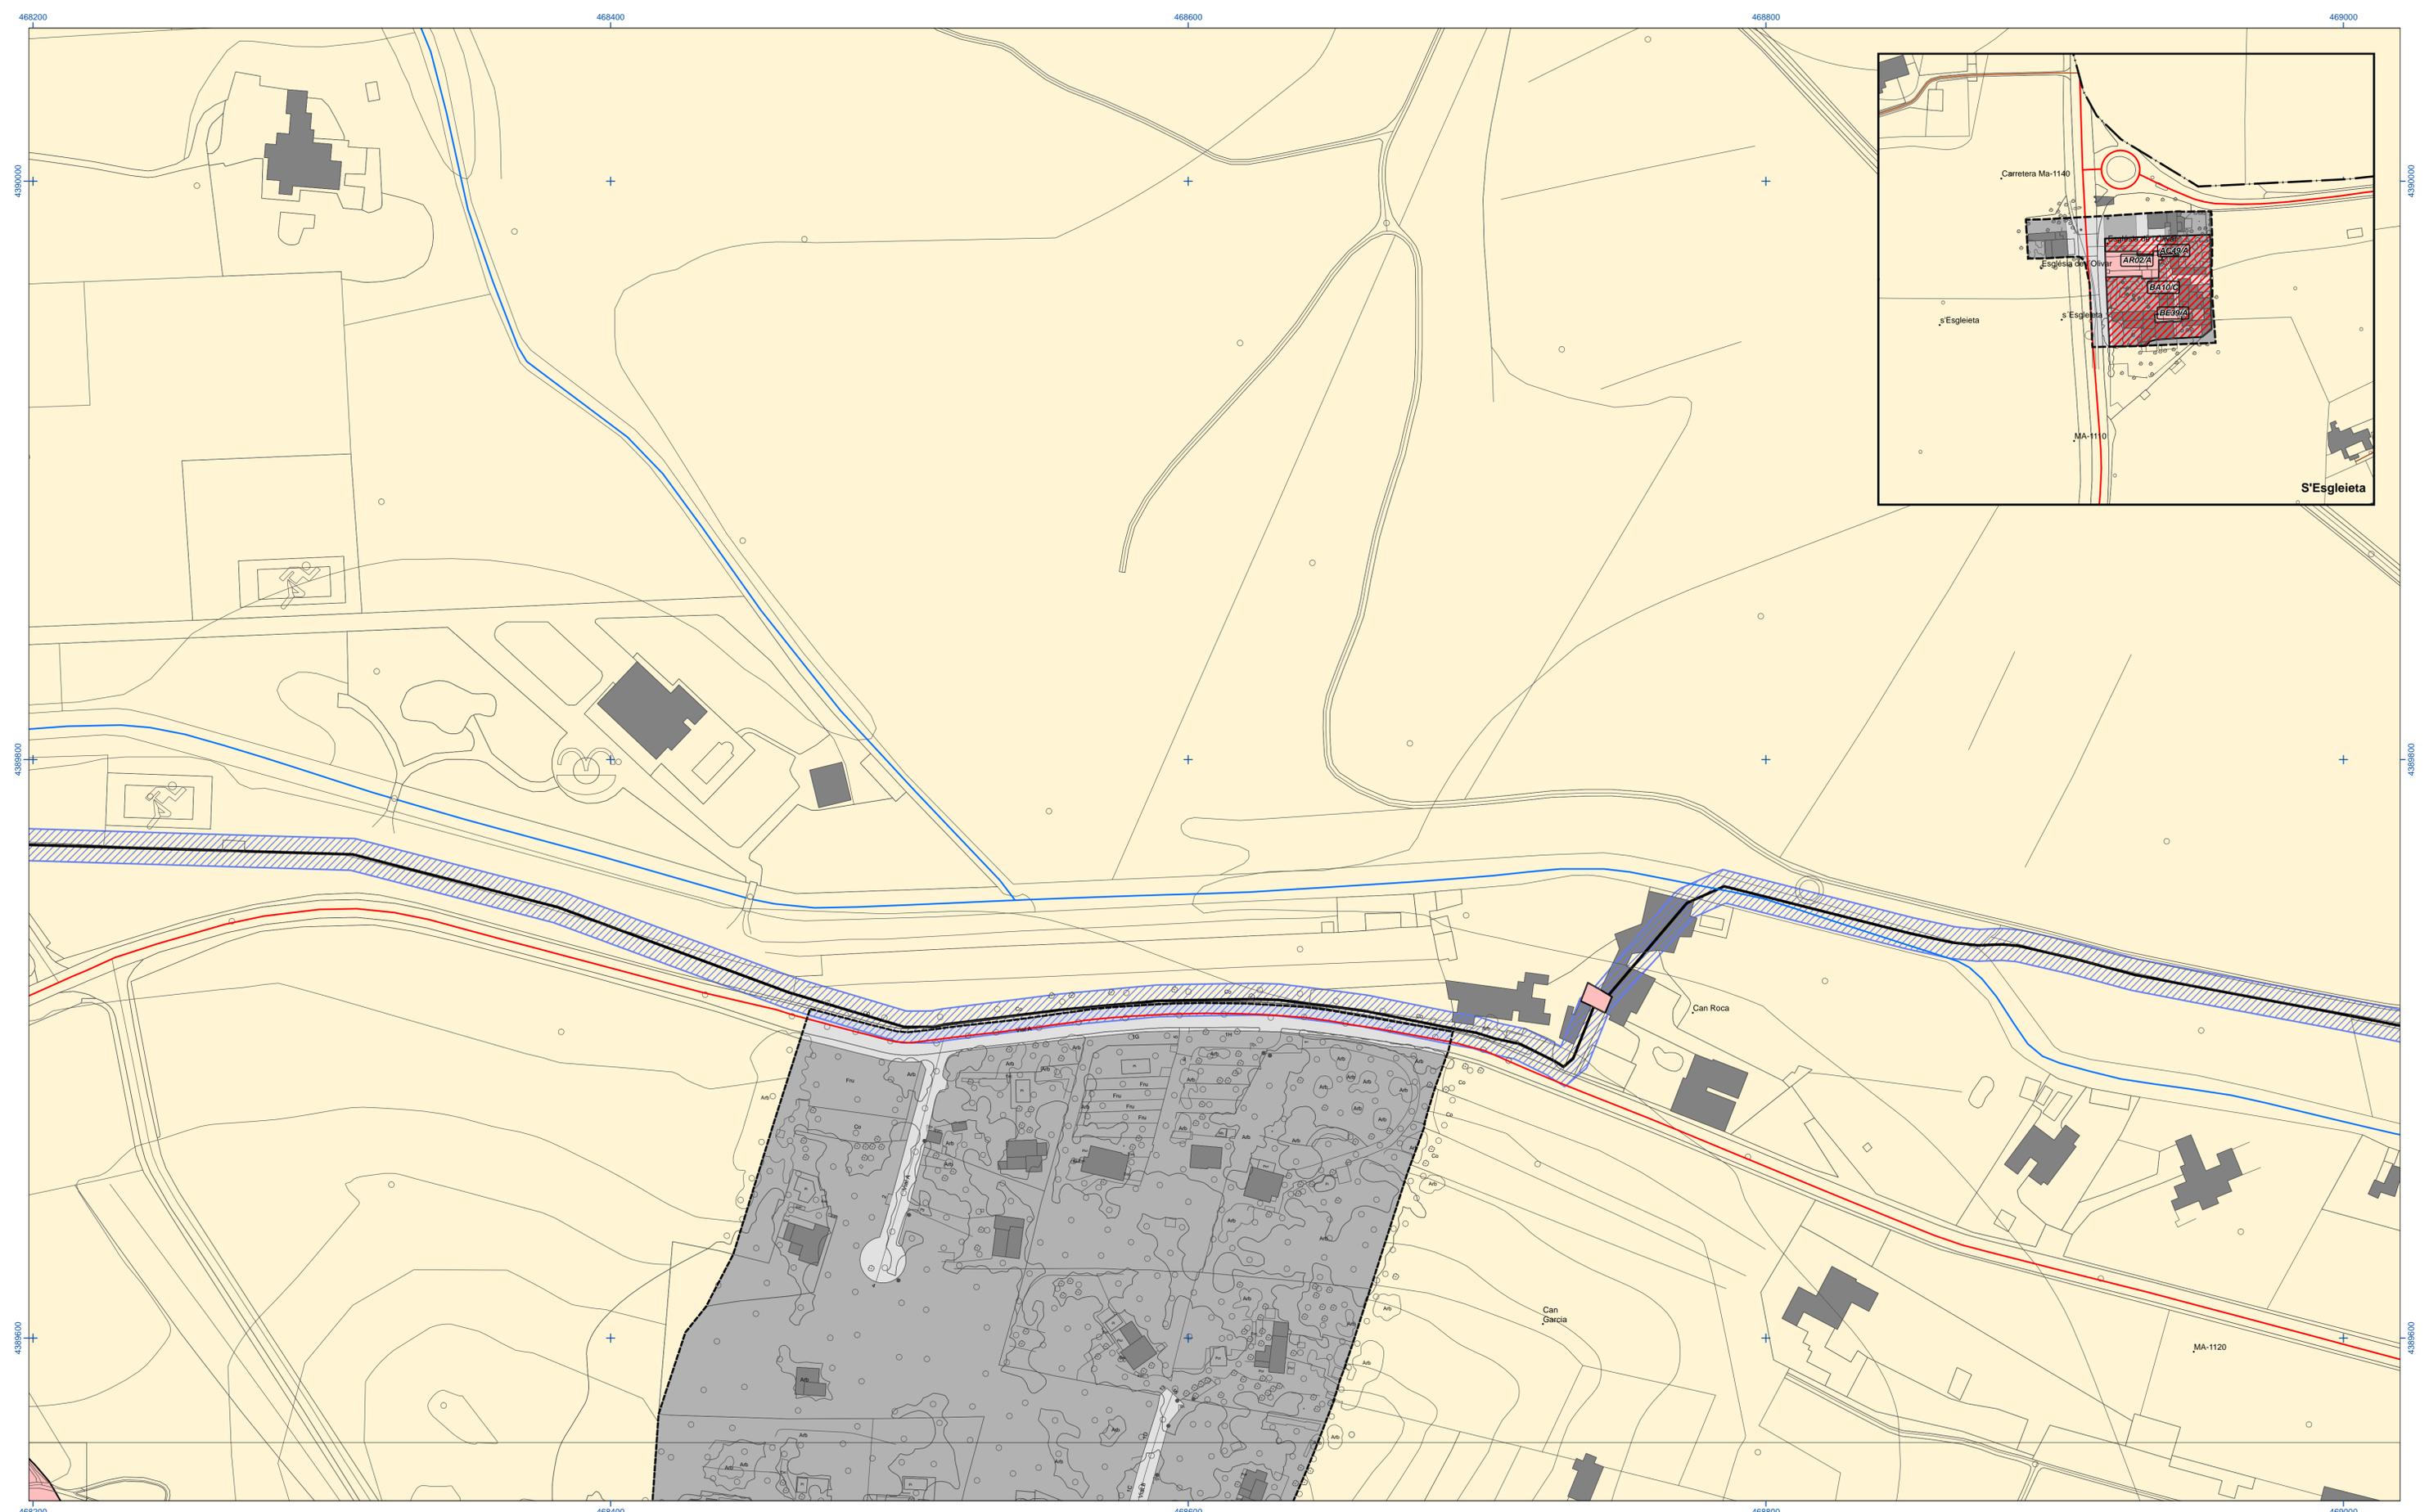

ELEMENTS CATALOGATS		ALTRES	
	Element		Límit de nucli antic
	Bé Paisatgístic Ambiental		Límit municipal
	Zona de protecció		Límit sòl urbà
			Carreteres
			Torrents
			Torrent d'Esporles
			Sòl rústic

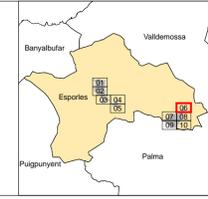


Ajuntament d'Esporles
CATÀLEG DE PROTECCIÓ DEL PATRIMONI D'ESPORLES
 Plànol
SÒL URBÀ

SU06

Març 2014 (V.AD-03.2014) • ETRS89 • Escala: 1:1.000
 Equip redactor: Jaume Luis Salas, arquitecte

Meters
 www.m-or.es

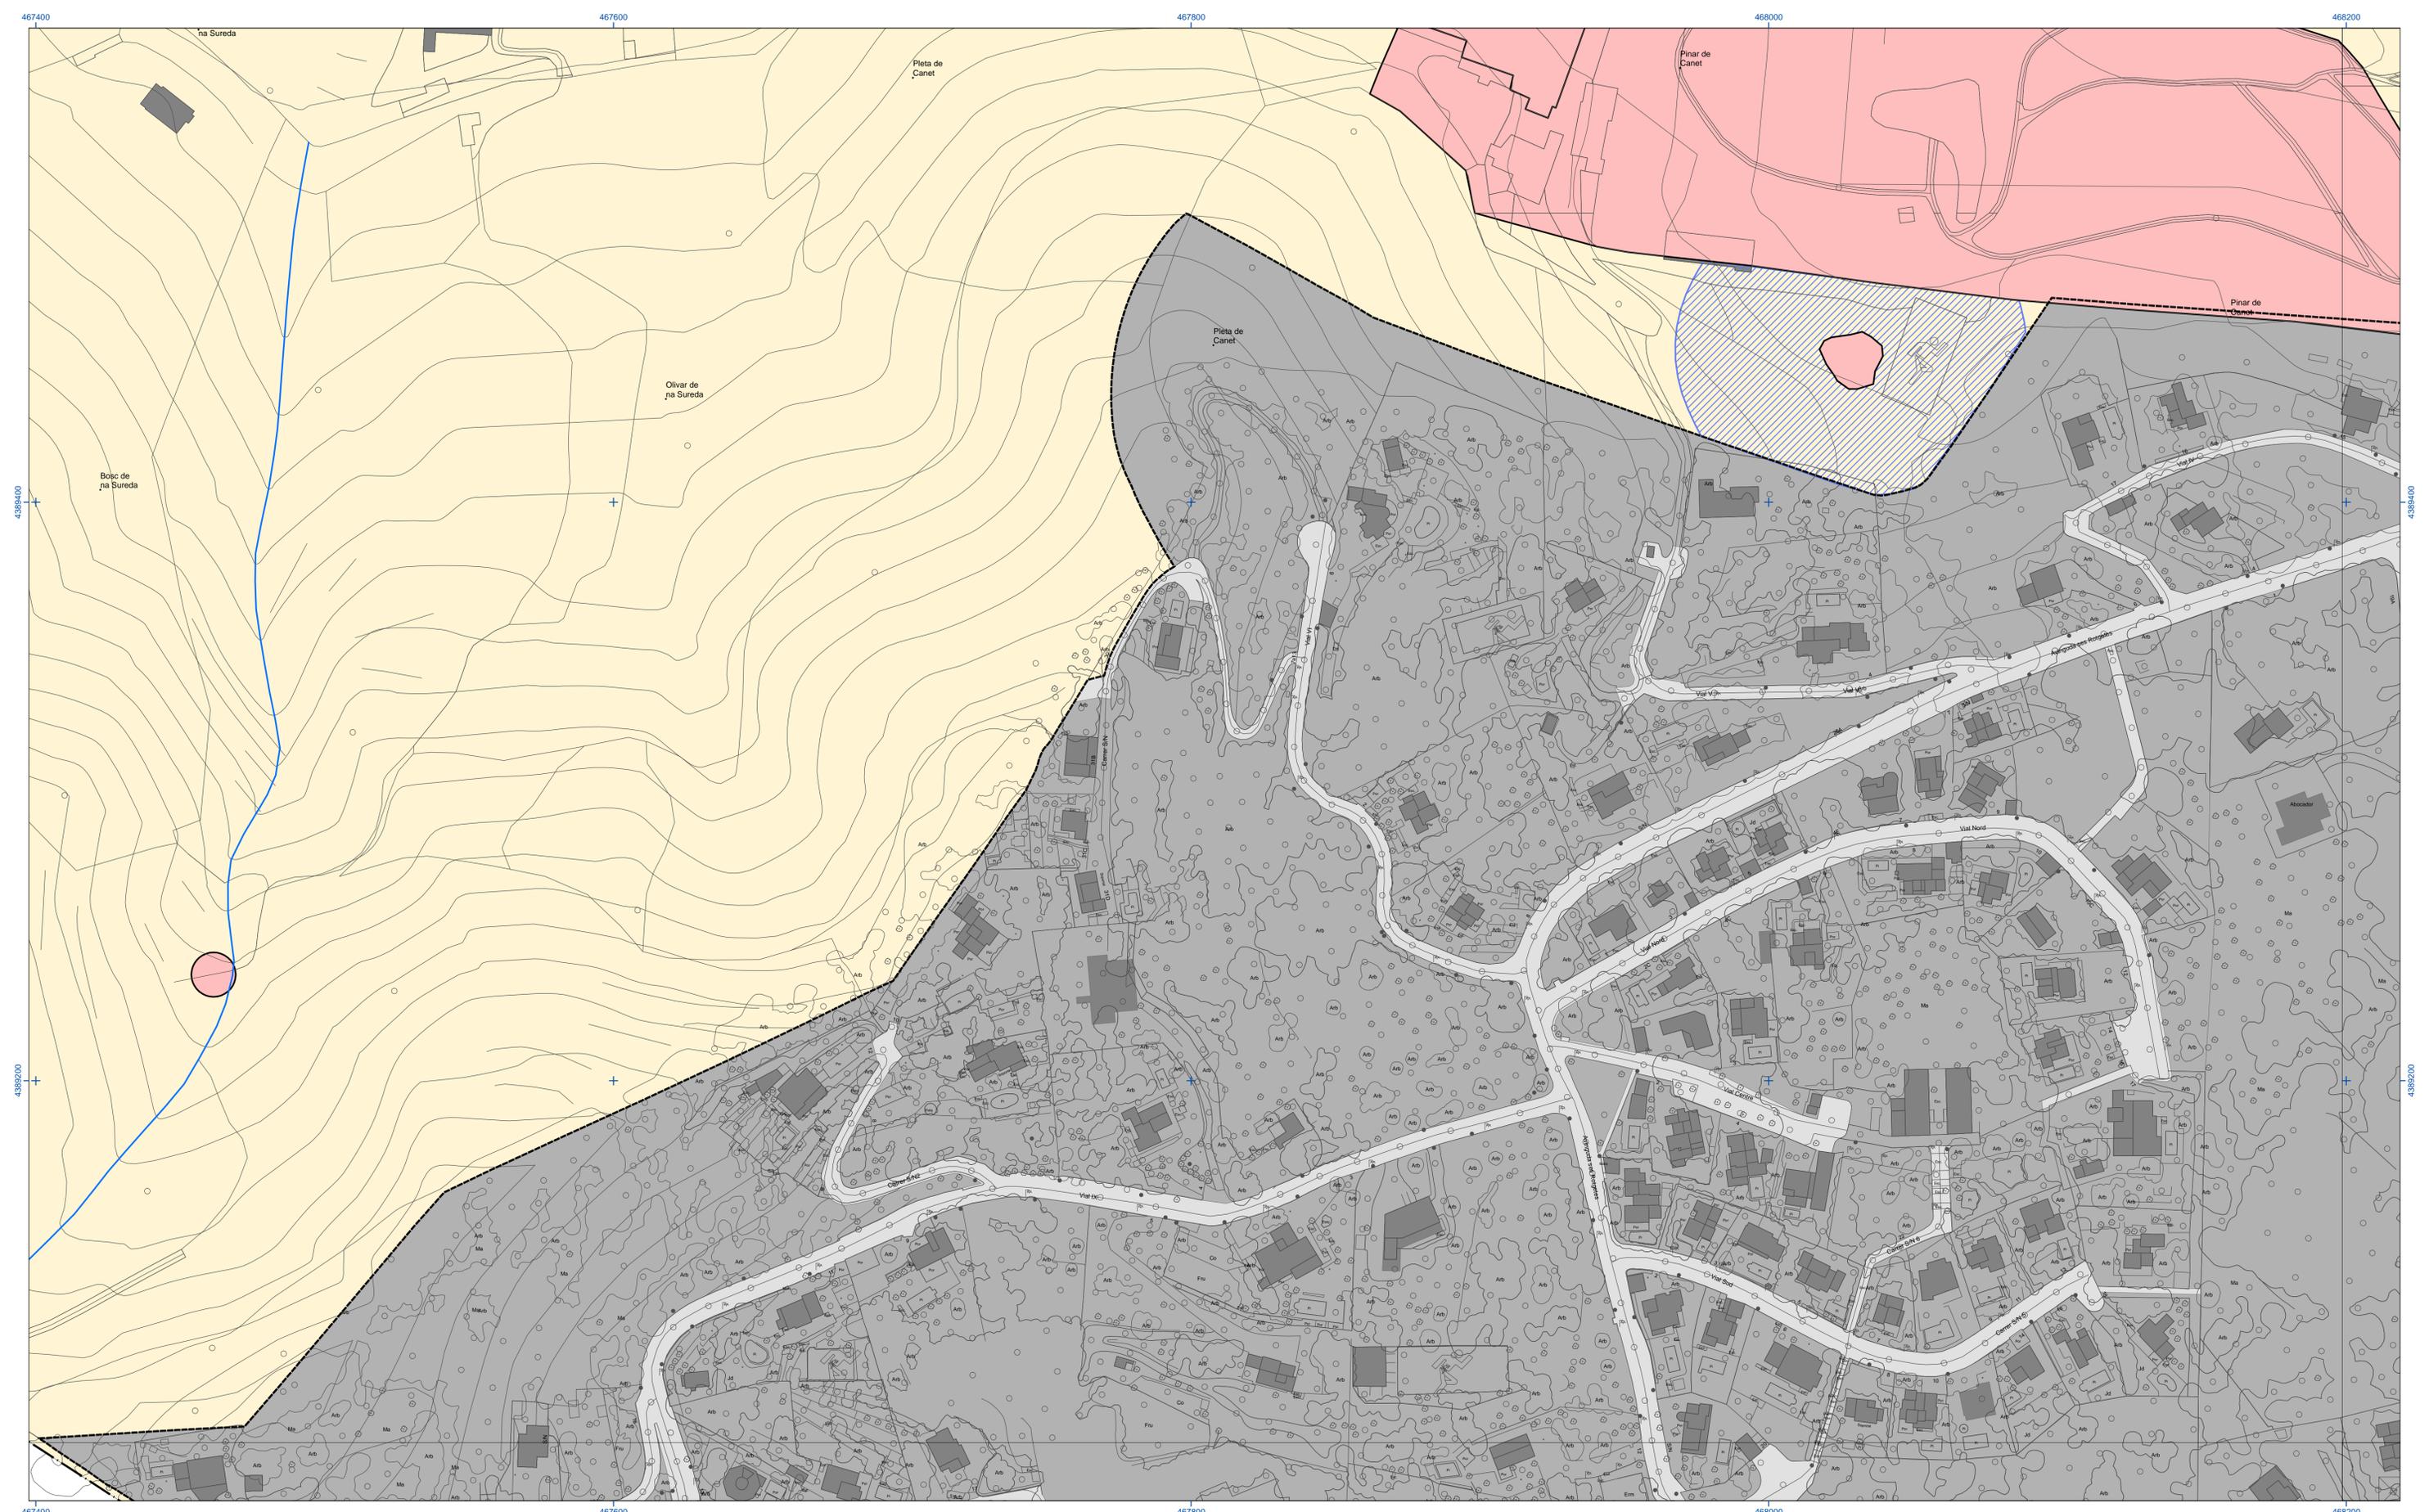

ELEMENTS CATALOGATS		ALTRES	
	Element		Límit de nucli antic
	Bé Paisatgístic Ambiental		Límit municipal
	Zona de protecció		Límit sòl urbà
			Carreteres
			Torrents
			Torrent d'Esporles
			Sòl rústic




Ajuntament d'Esporles
CATÀLEG DE PROTECCIÓ DEL PATRIMONI D'ESPORLES
 Plànol
SÒL URBÀ


Març 2014 (V.AD-03.2014) • ETR589 • Escala: 1:1.000
 Equip redactor: Jaume Luis Salas, arquitecte

SU07
 0 4,5 9 18 27 36 Meters

www.m-or.es

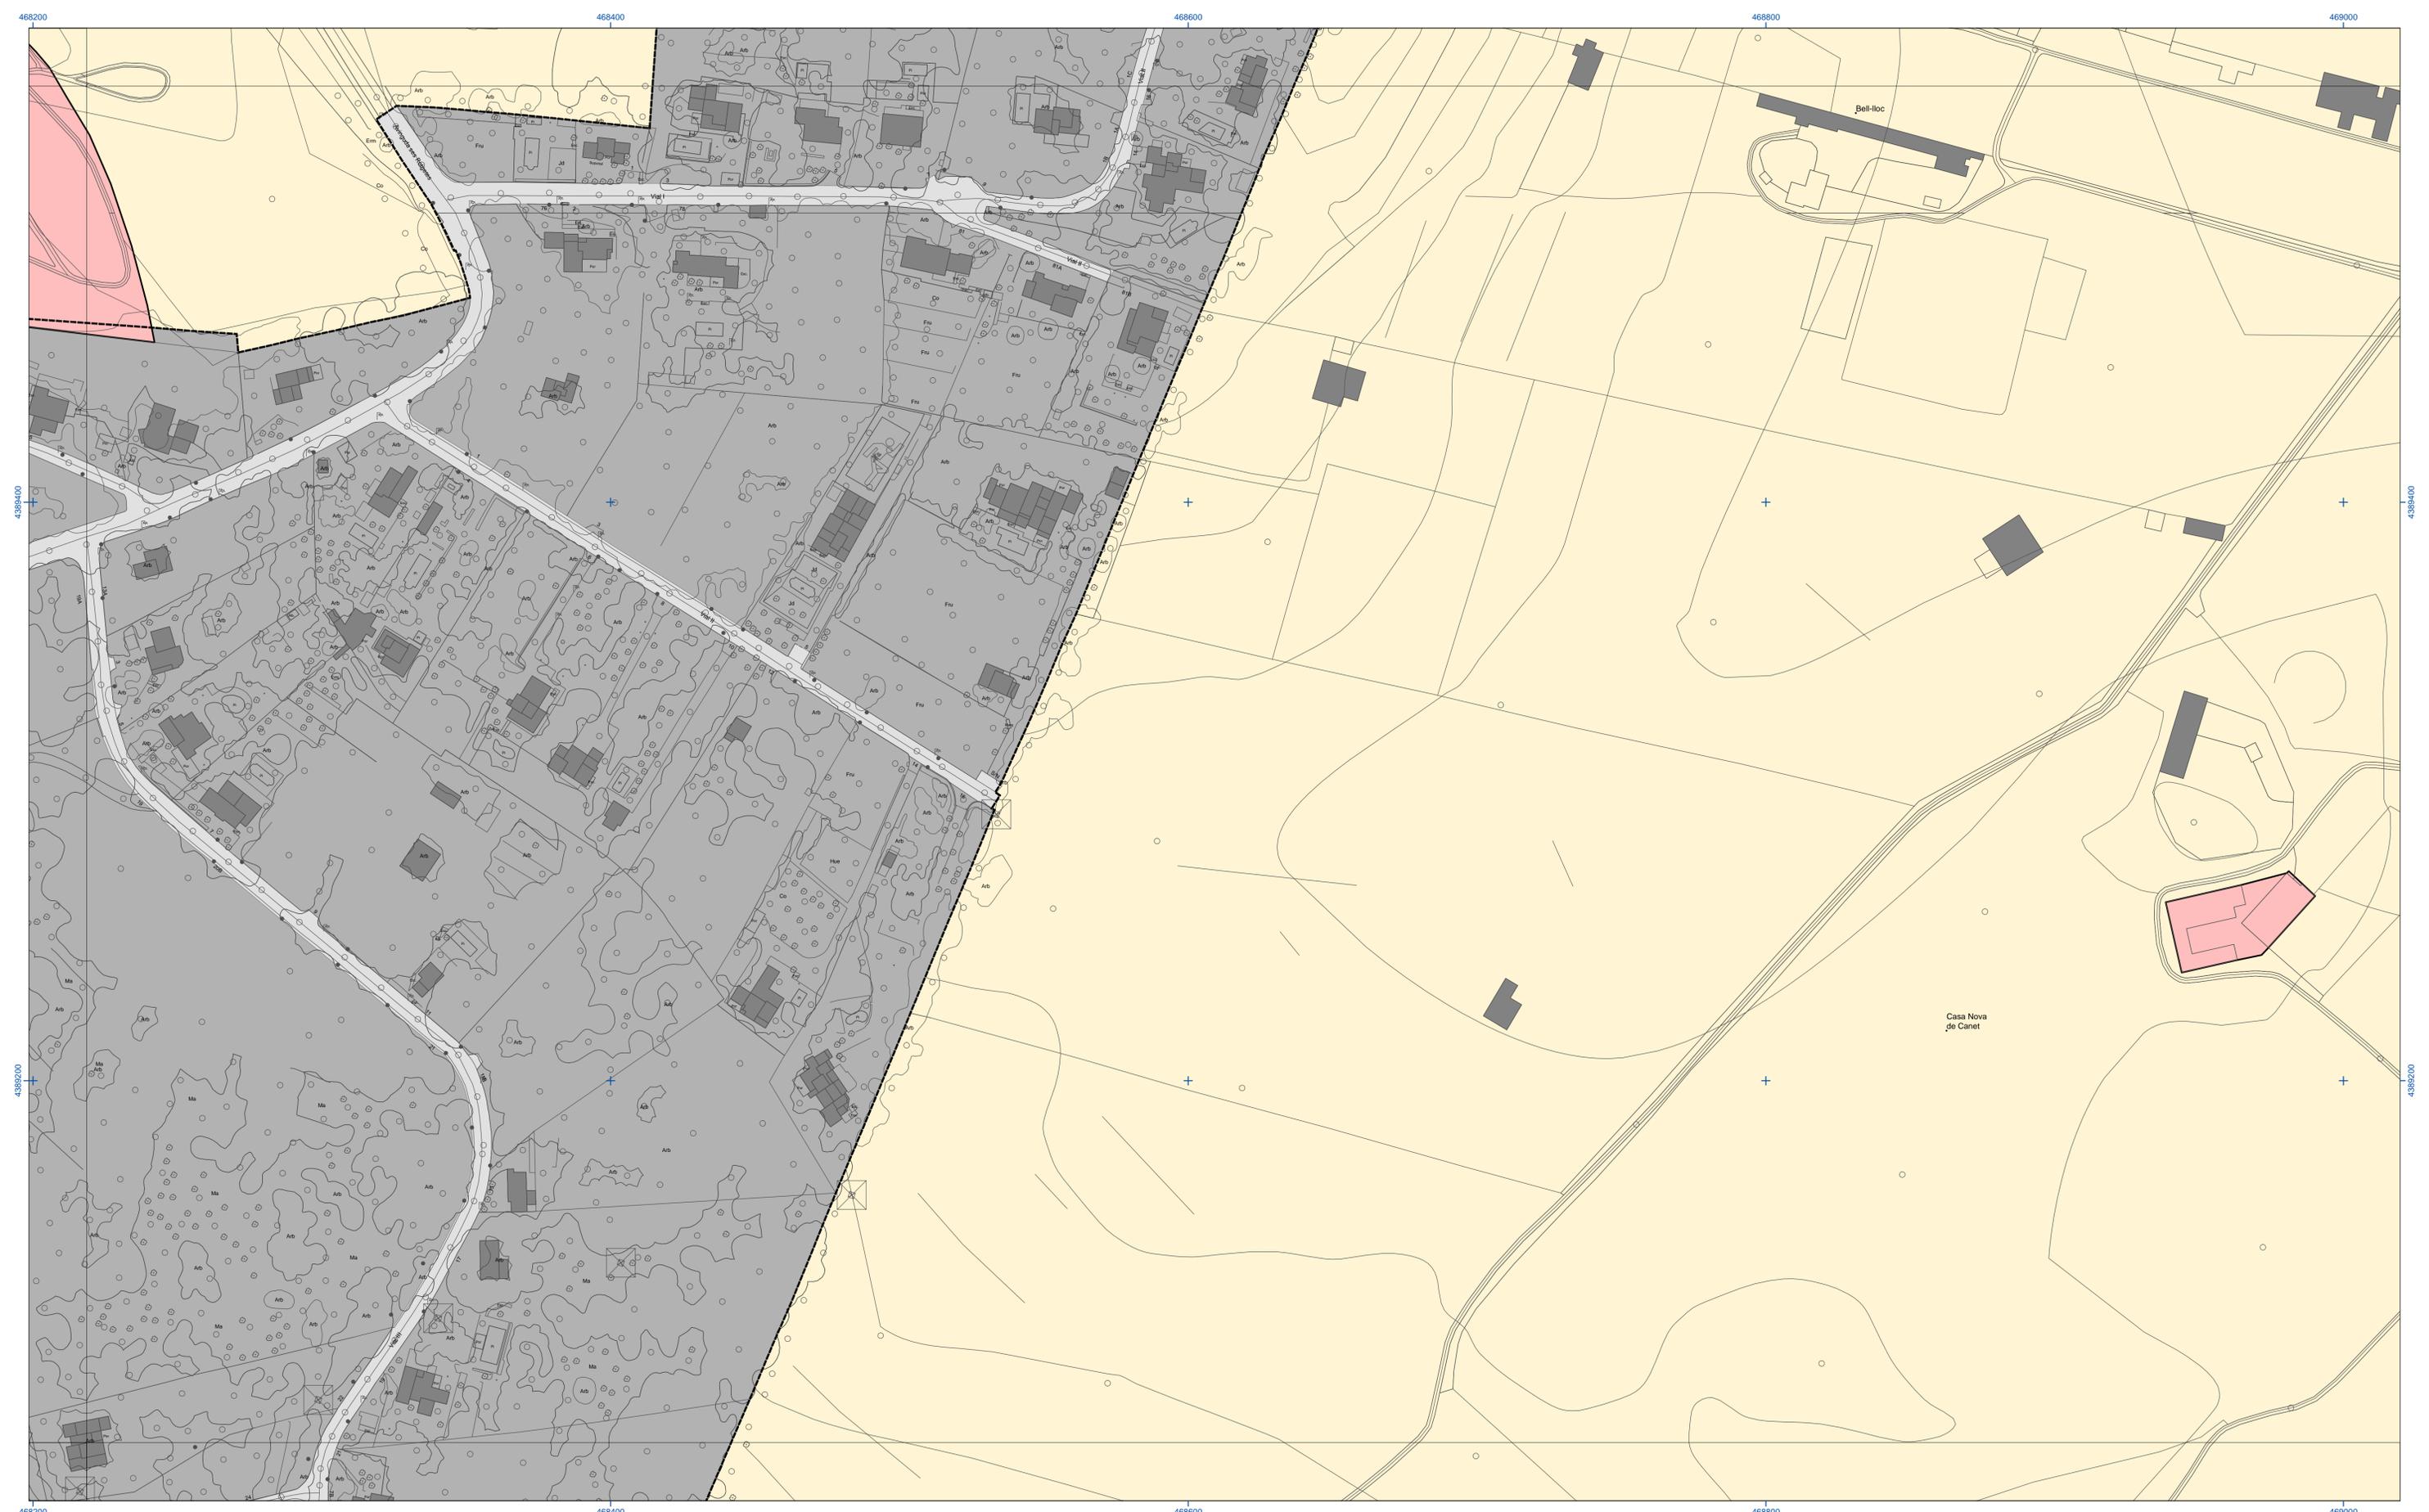

ELEMENTS CATALOGATS		ALTRES	
	Element		Límit de nucli antic
	Bé Paisatgístic Ambiental		Límit municipal
	Zona de protecció		Límit sòl urbà
			Carreteres
			Torrents
			Torrent d'Esporles
			Sòl rústic

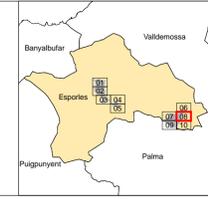


Ajuntament d'Esporles
CATÀLEG DE PROTECCIÓ DEL PATRIMONI D'ESPORLES
 Plànol
SÒL URBÀ


SU08

Març 2014 (V.AD-03.2014) • ETR589 • Escala: 1:1.000
 Equip redactor: Jaume Luis Salas, arquitecte

www.m-or.es

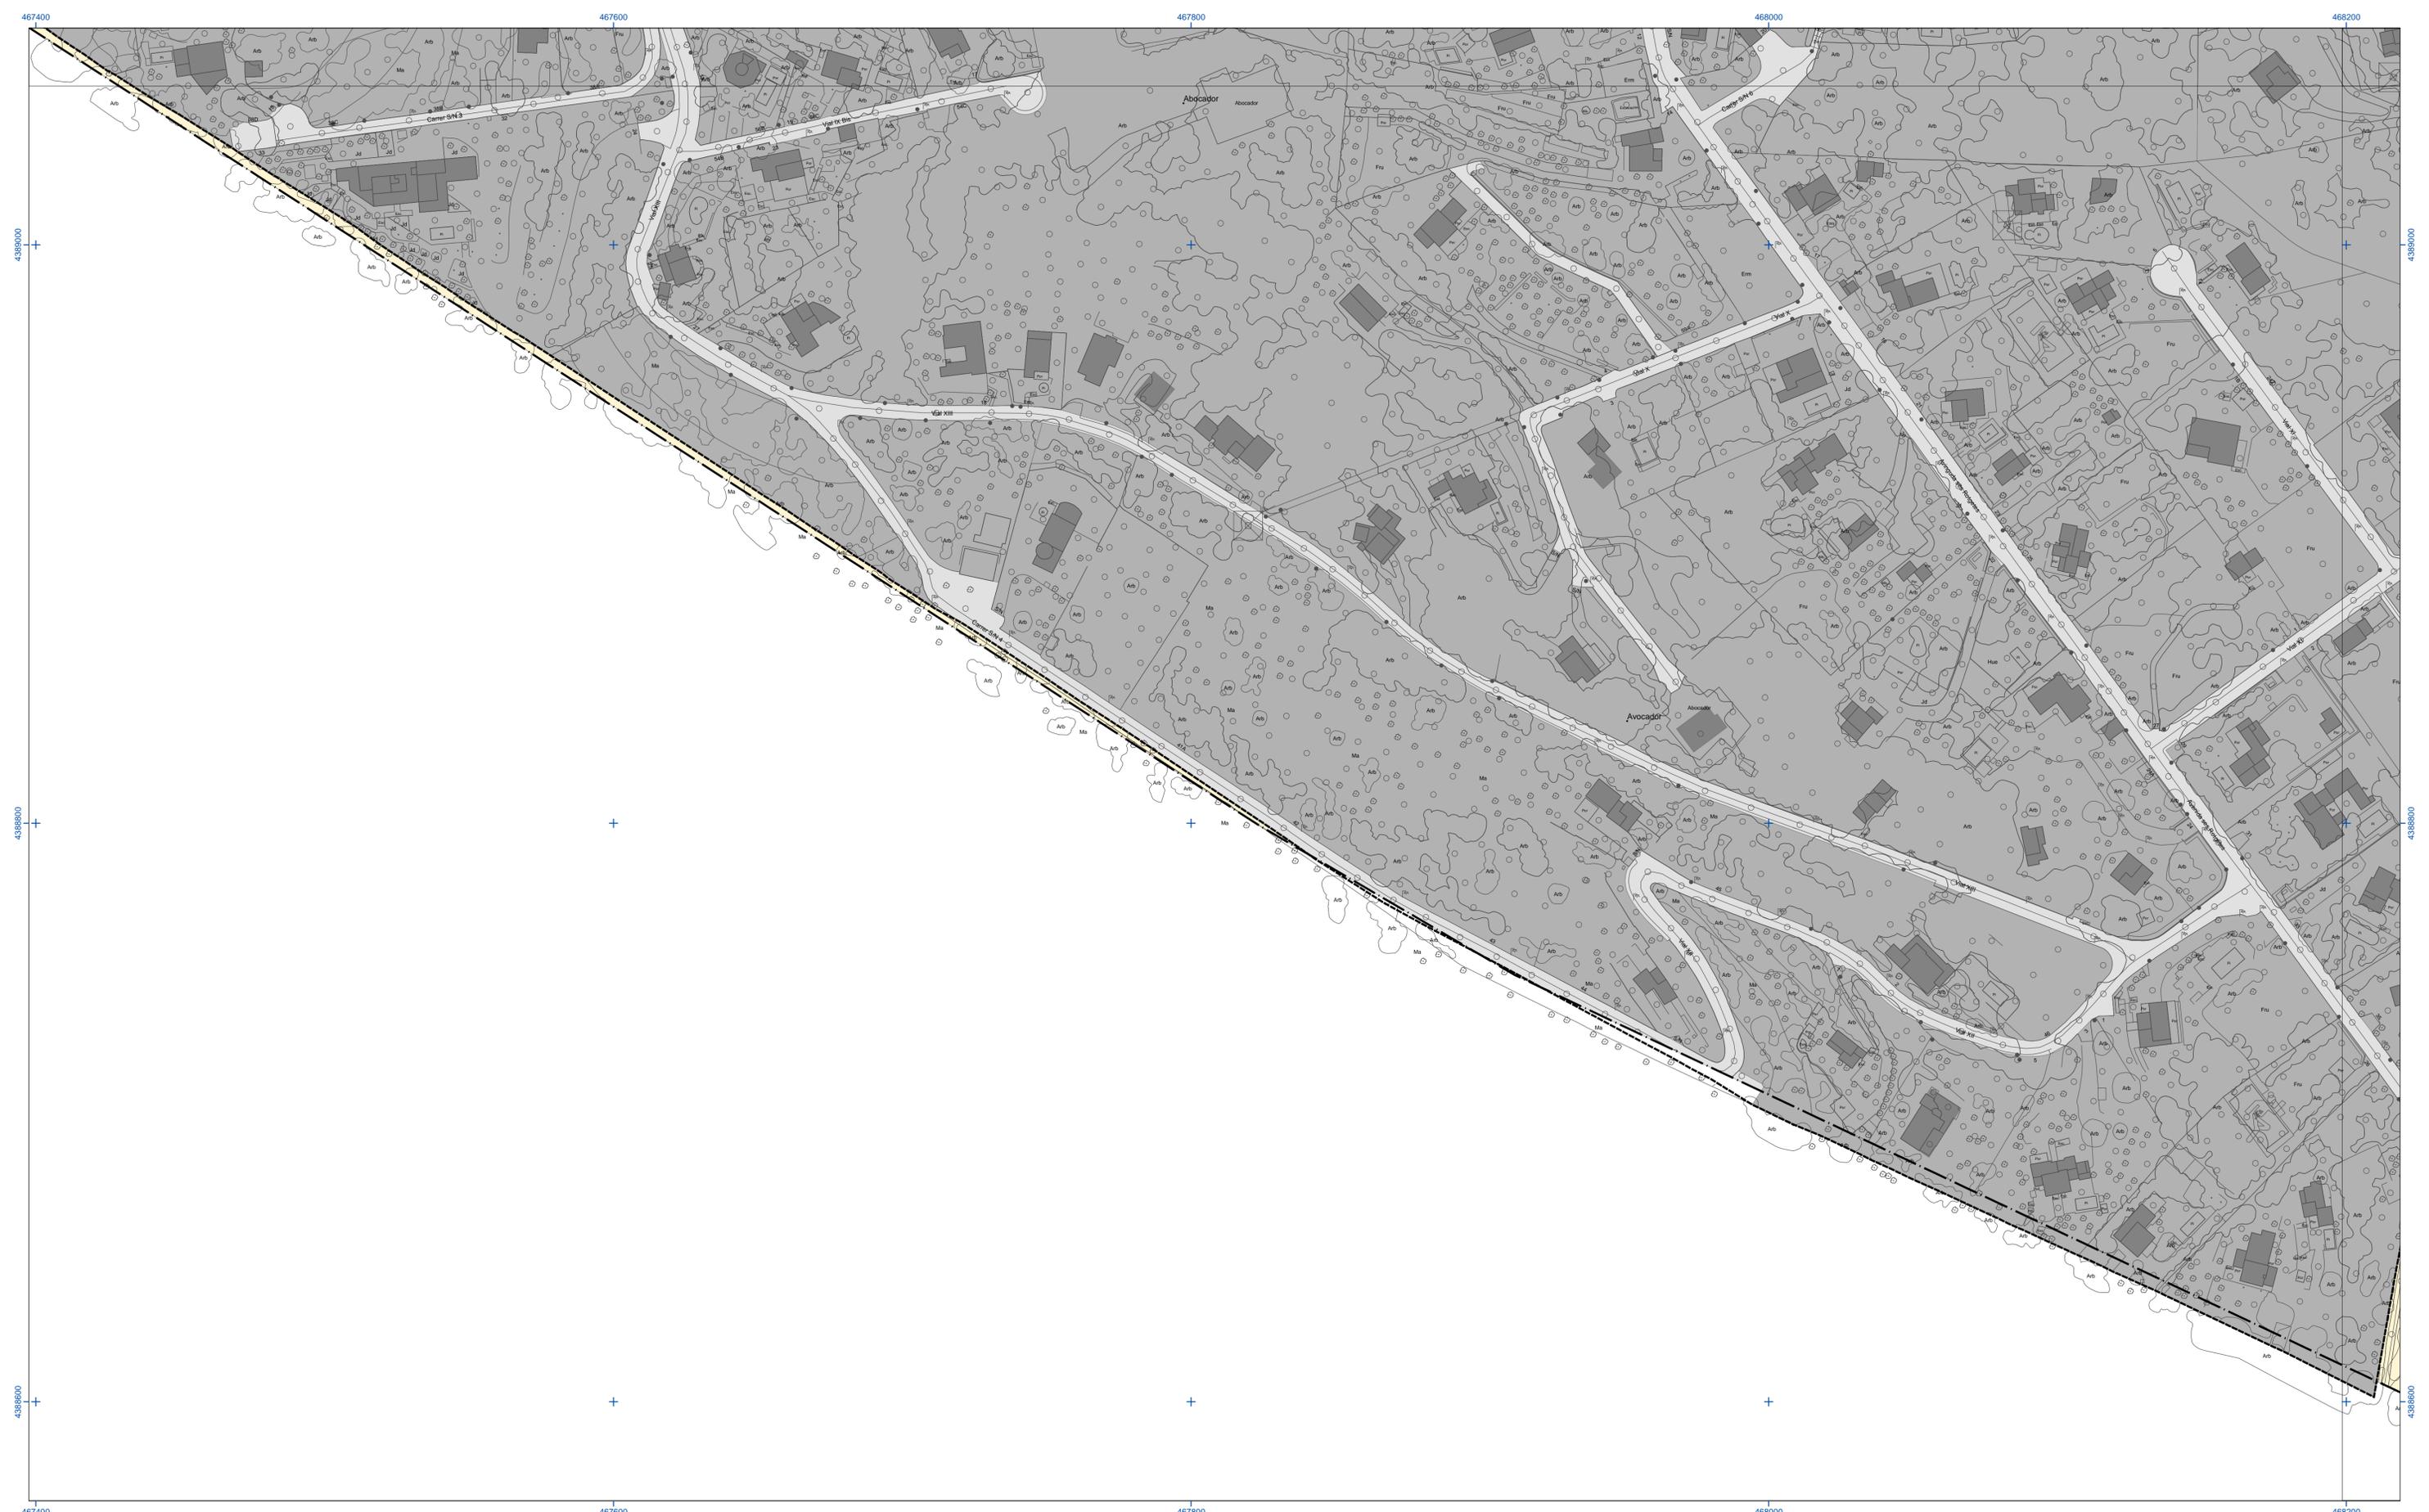

ELEMENTS CATALOGATS	ALTRES
Element	Límit de nucli antic
Bé Paisatgístic Ambiental	Torrent d'Esporles
Zona de protecció	Sòl rústic
	Límit municipal
	Límit sòl urbà
	Carreteres
	Torrents

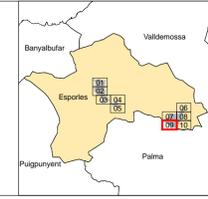


Ajuntament d'Esporles
CATÀLEG DE PROTECCIÓ DEL PATRIMONI D'ESPORLES
 Plànol
SÒL URBÀ


Març 2014 (V.AD-03.2014) • ETRS89 • Escala: 1:1.000
 Equip redactor: Jaume Luis Salas, arquitecte

SU09
 0 4.5 9 18 27 Meters

www.m-or.es

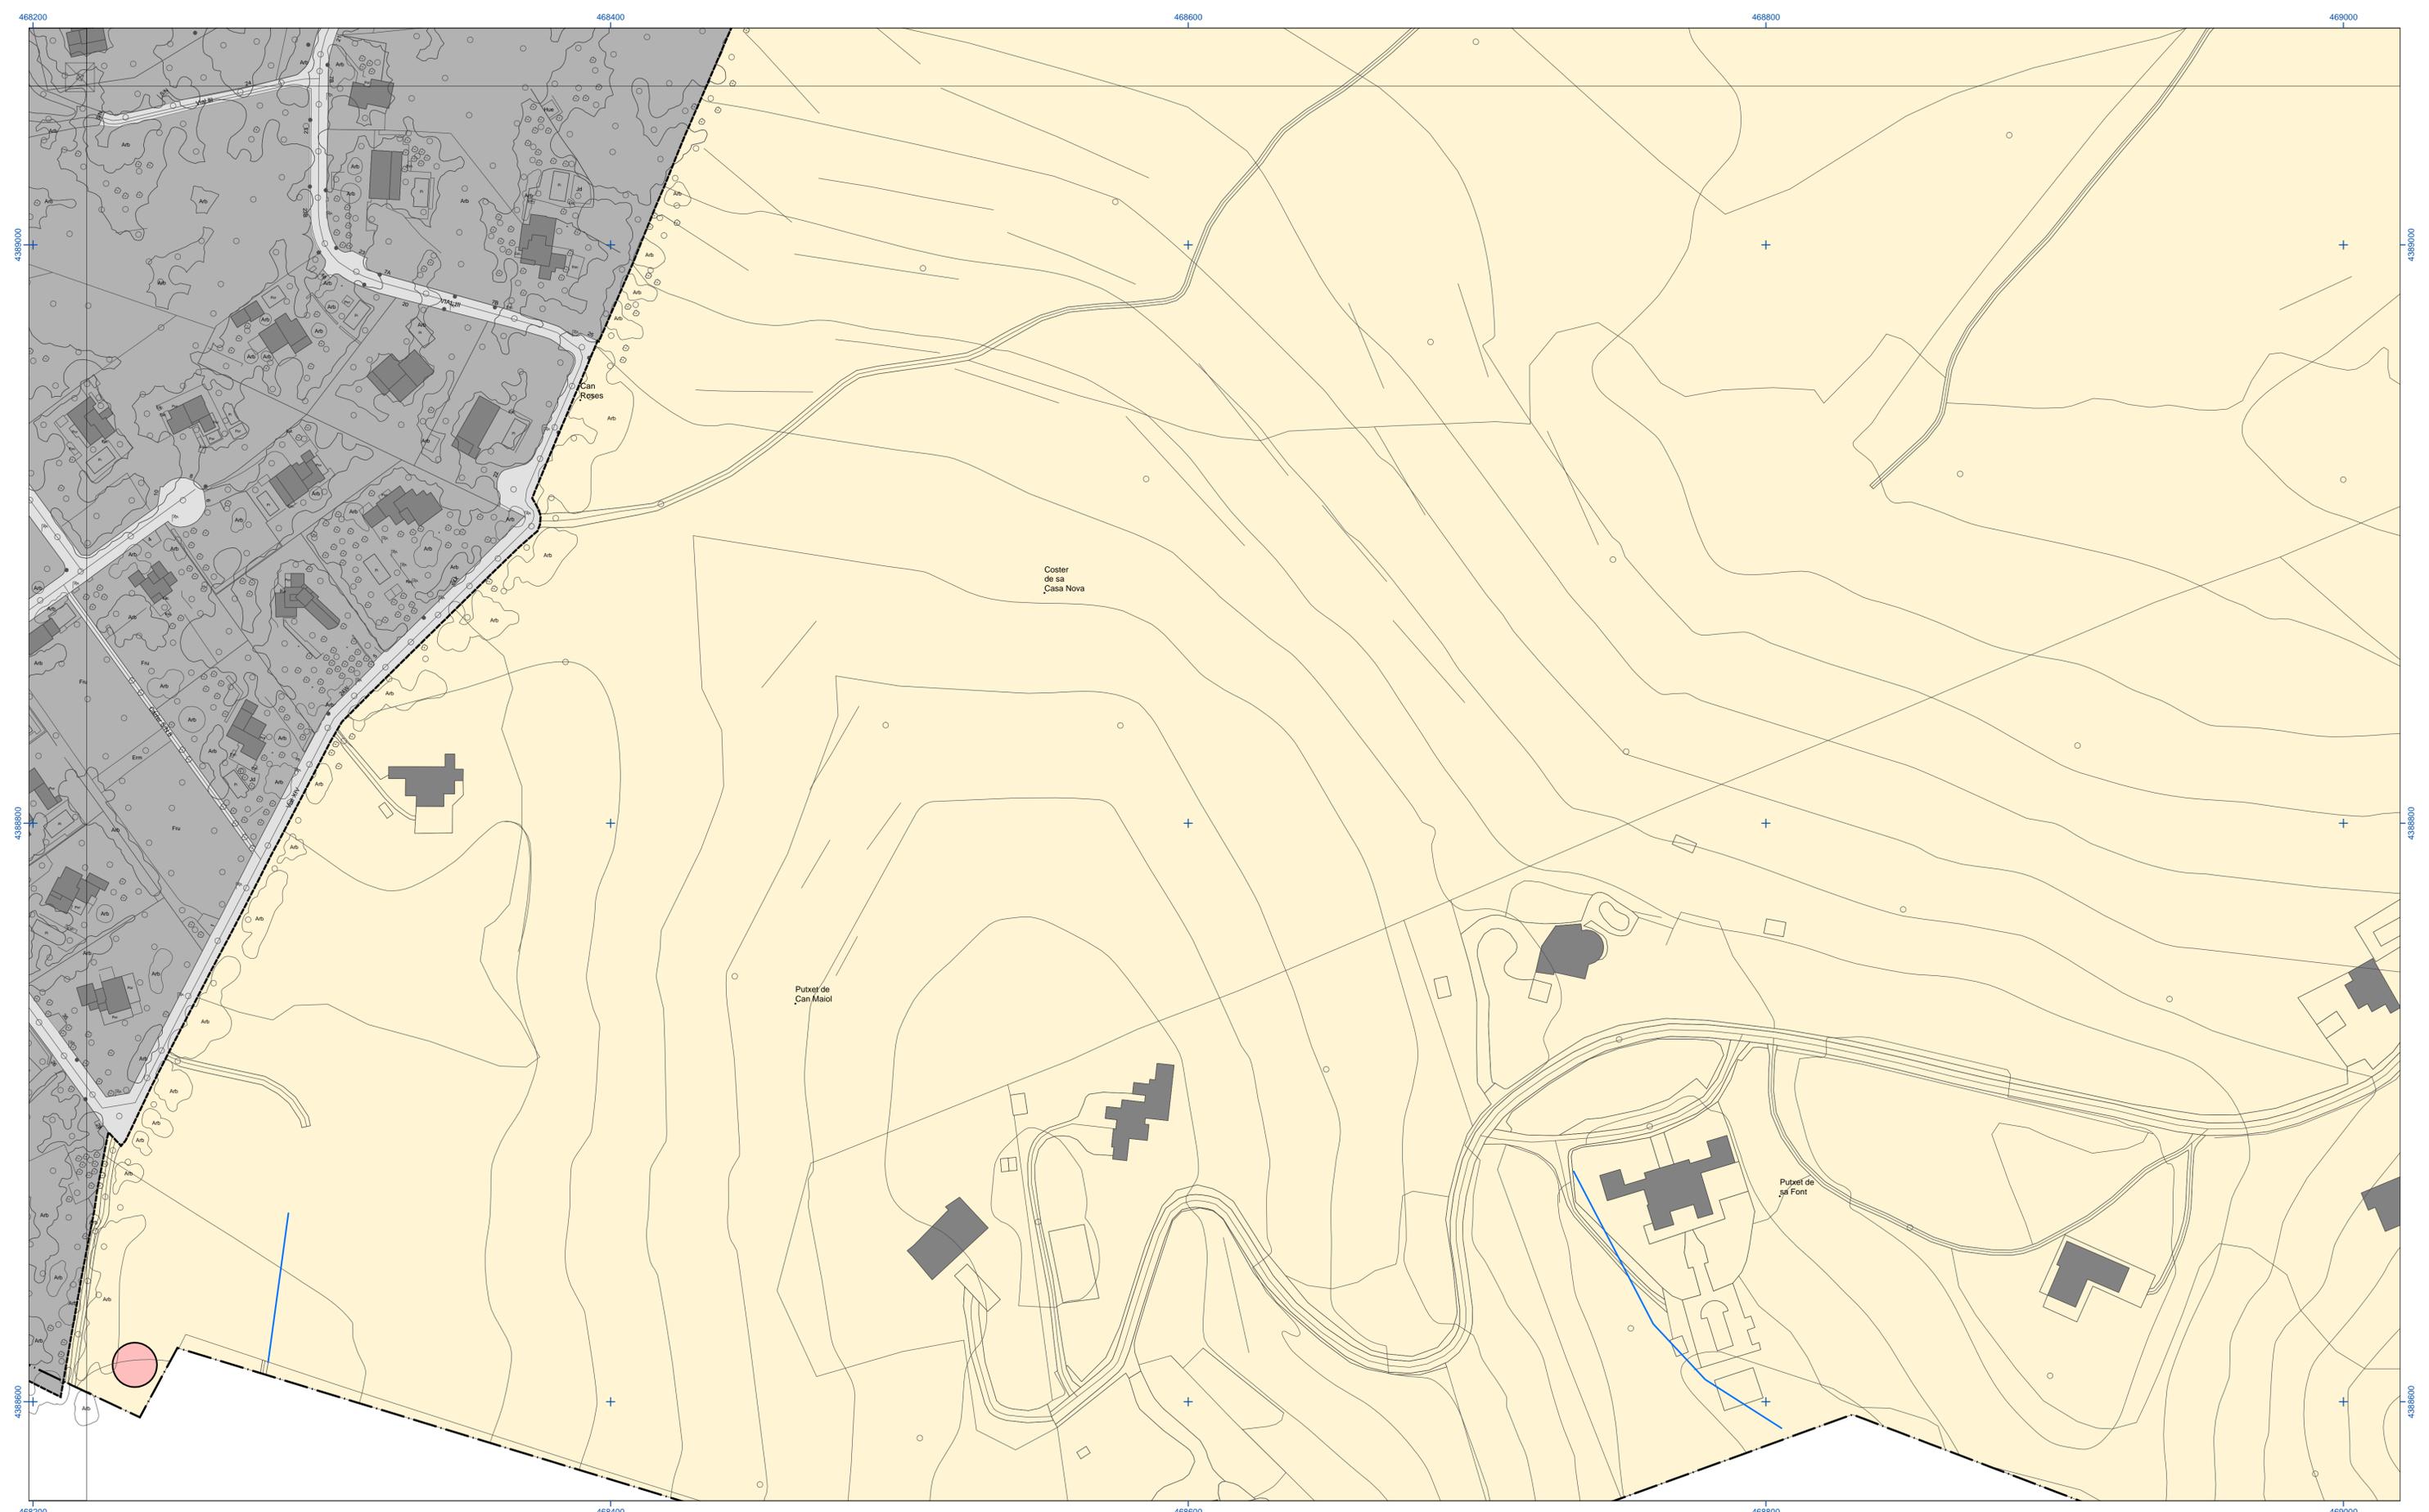

ELEMENTS CATALOGATS		ALTRES	
	Element		Límit de nucli antic
	Bé Paisatgístic Ambiental		Límit municipal
	Zona de protecció		Límit sòl urbà
			Carreteres
			Torrents
			Torrent d'Esporles
			Sòl rústic

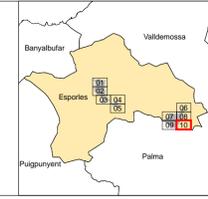

Ajuntament d'Esporles
CATÀLEG DE PROTECCIÓ DEL PATRIMONI D'ESPORLES
 Plànol
SÒL URBÀ

Març 2014 (V.AD-03.2014) • ETR589 • Escala: 1:1.000
 Equip redactor: Jaume Luis Salas, arquitecte

SU10
 0 4,5 9 18 27 36 Meters

www.m-or.es