


SES ROTGETES - JARDIN DE FLORES

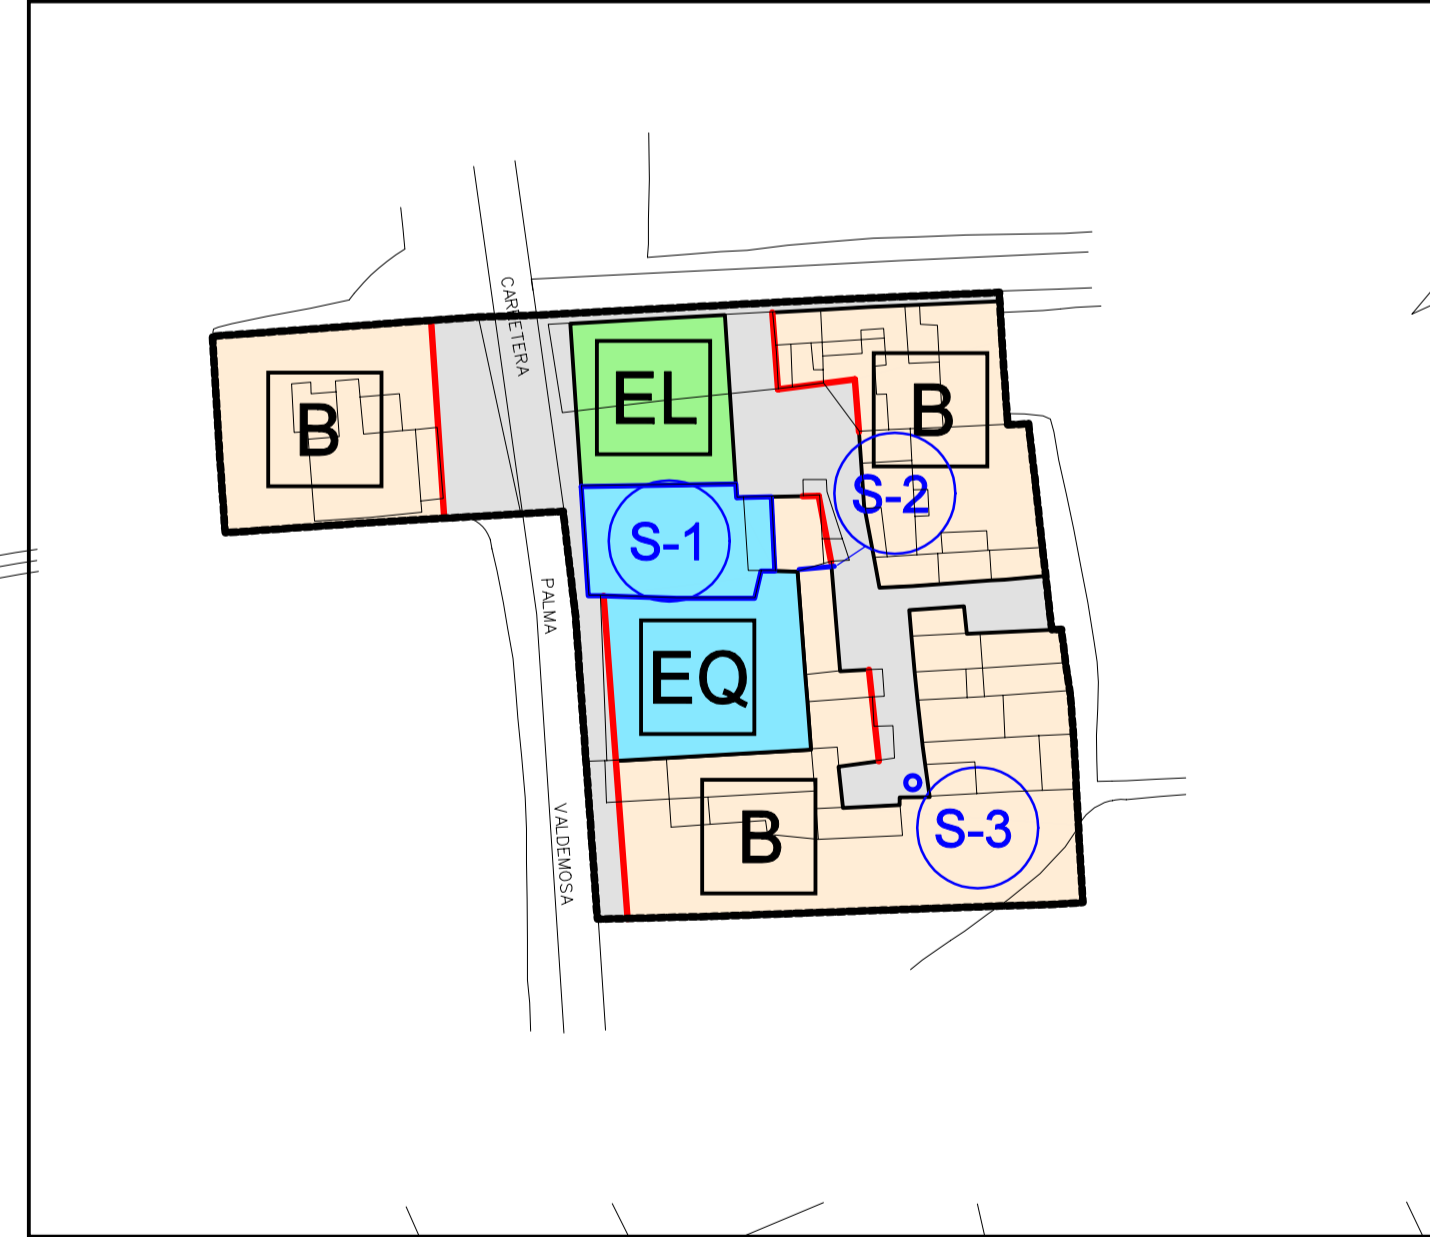

S'ESGLEIETA E. 1:1.000

CA	Clos Antic	D	Extensiva	—	Límit sòl urbà
A1	Intensiva	E	Extensiva UA	Límit Unitat d'Actuació
A2	Intensiva	EQ	Equipament	—	Nova alineació
B	Suburbana (BR=reculada)	ER	Esp. Lliures Privats	— (E-1)	Edificis protegits (amb codi)
C	Extensiva	EL	Esp. Lliures Públics	■	Viari

AJUNTAMENT D' ESPORLES
REVISIÓ DE LES NORMES SUBSIDIÀRIES
DE PLANEJAMENT MUNICIPAL
 DOCUMENT APROVAT DEFINITIVAMENT PER ACORD DE LA
 COMISSIÓ INSULAR D'URBANISME DE MALLORCA DE 23 DE NOVEMBRE DE 2001
 (B.O.I.B. núm. 153, de 22/12/2001)



Concepte:
QUALIFICACIÓ
DEL SÒL URBÀ i CATÀLEG
 ESCALA 1:1.000, 1:2000 NOVEMBRE 2001
 Plànol núm. **S**
 Angel Garcia de Jaldón Lastra, arquitecte